

TURANDOT RESIDENCES

MOSCOW



7 Этаж


№. 702

76,0 м²

h потолка: 3,3 м

	НАИМЕНОВАНИЕ	ПЛОЩАДЬ, М ²
1	Прихожая	6,1
2	Кухня	14,8
3	Гостиная	21
4	Спальня	15,9
5	Гардеробная	5,8
6	Сан.узел	7,8
7	Сан.узел гостевой	2
8	Лоджия	9,9

Большой Николопесковский переулок

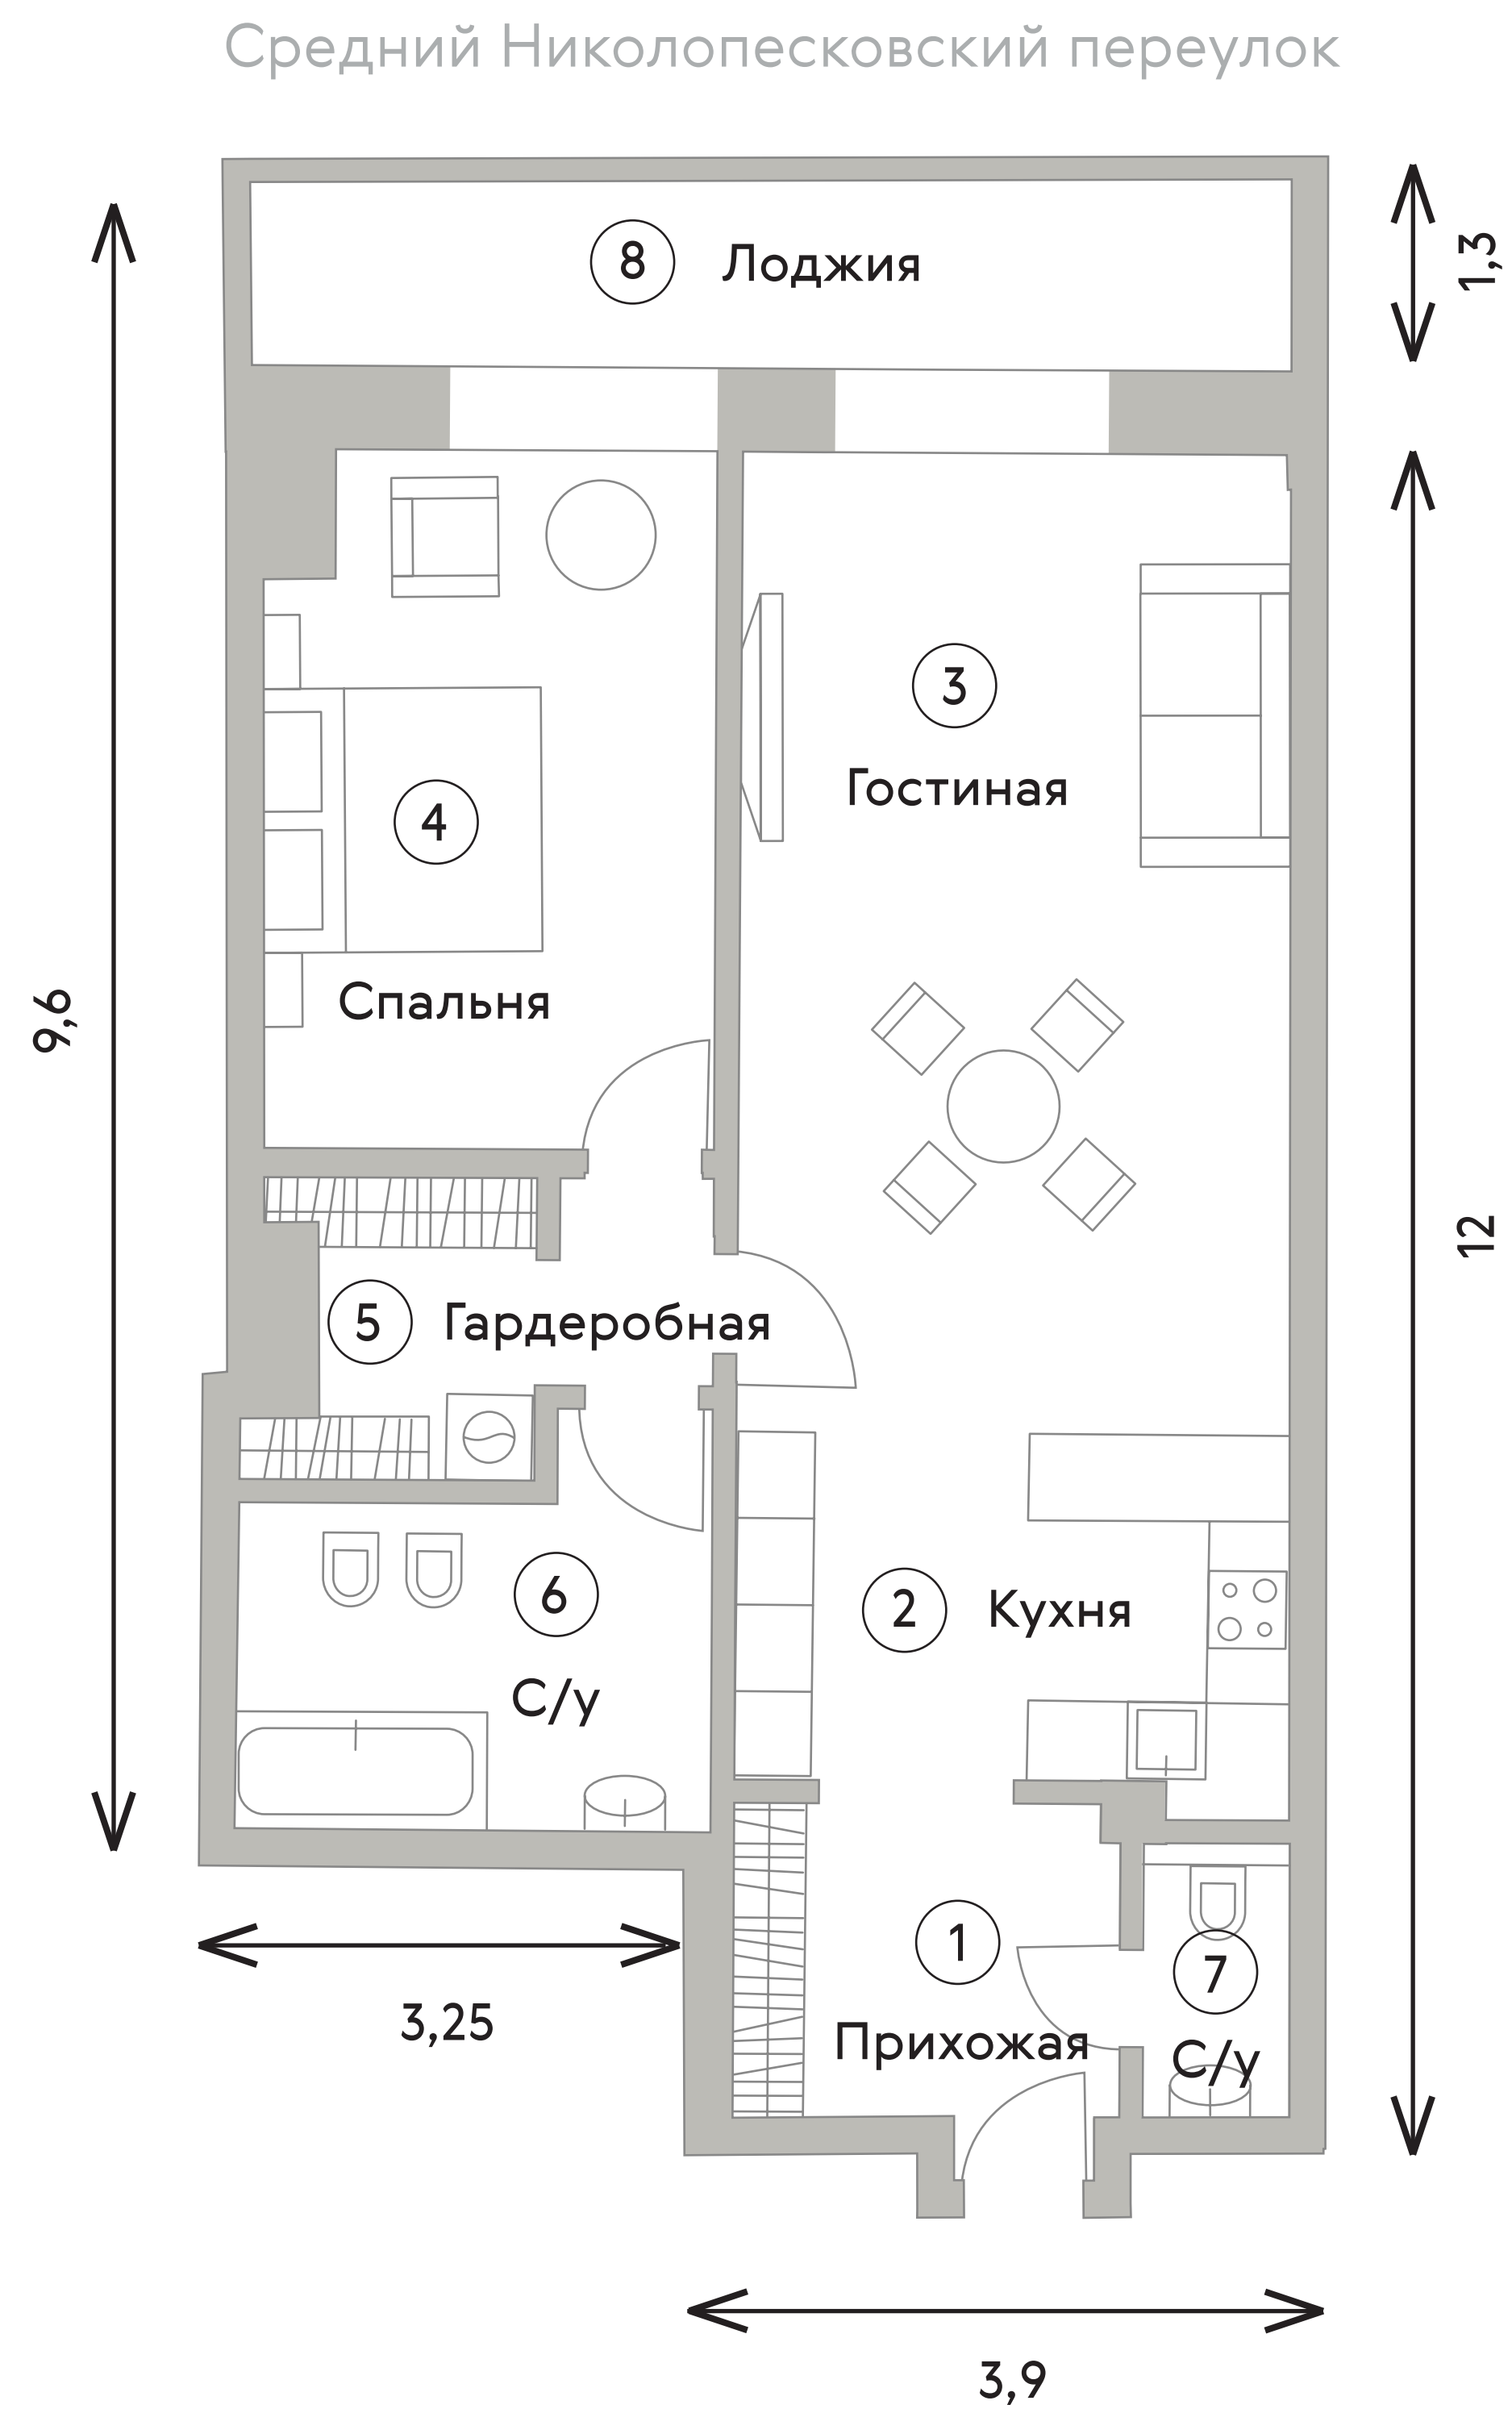

Малый Николопесковский переулок

улица Арбат