

4 ЭТАЖ


TURANDOT

КЛУБНЫЙ ДОМ


401
Площадь — 121,62 М²
Спален — 2

Средний Николопесковский

N

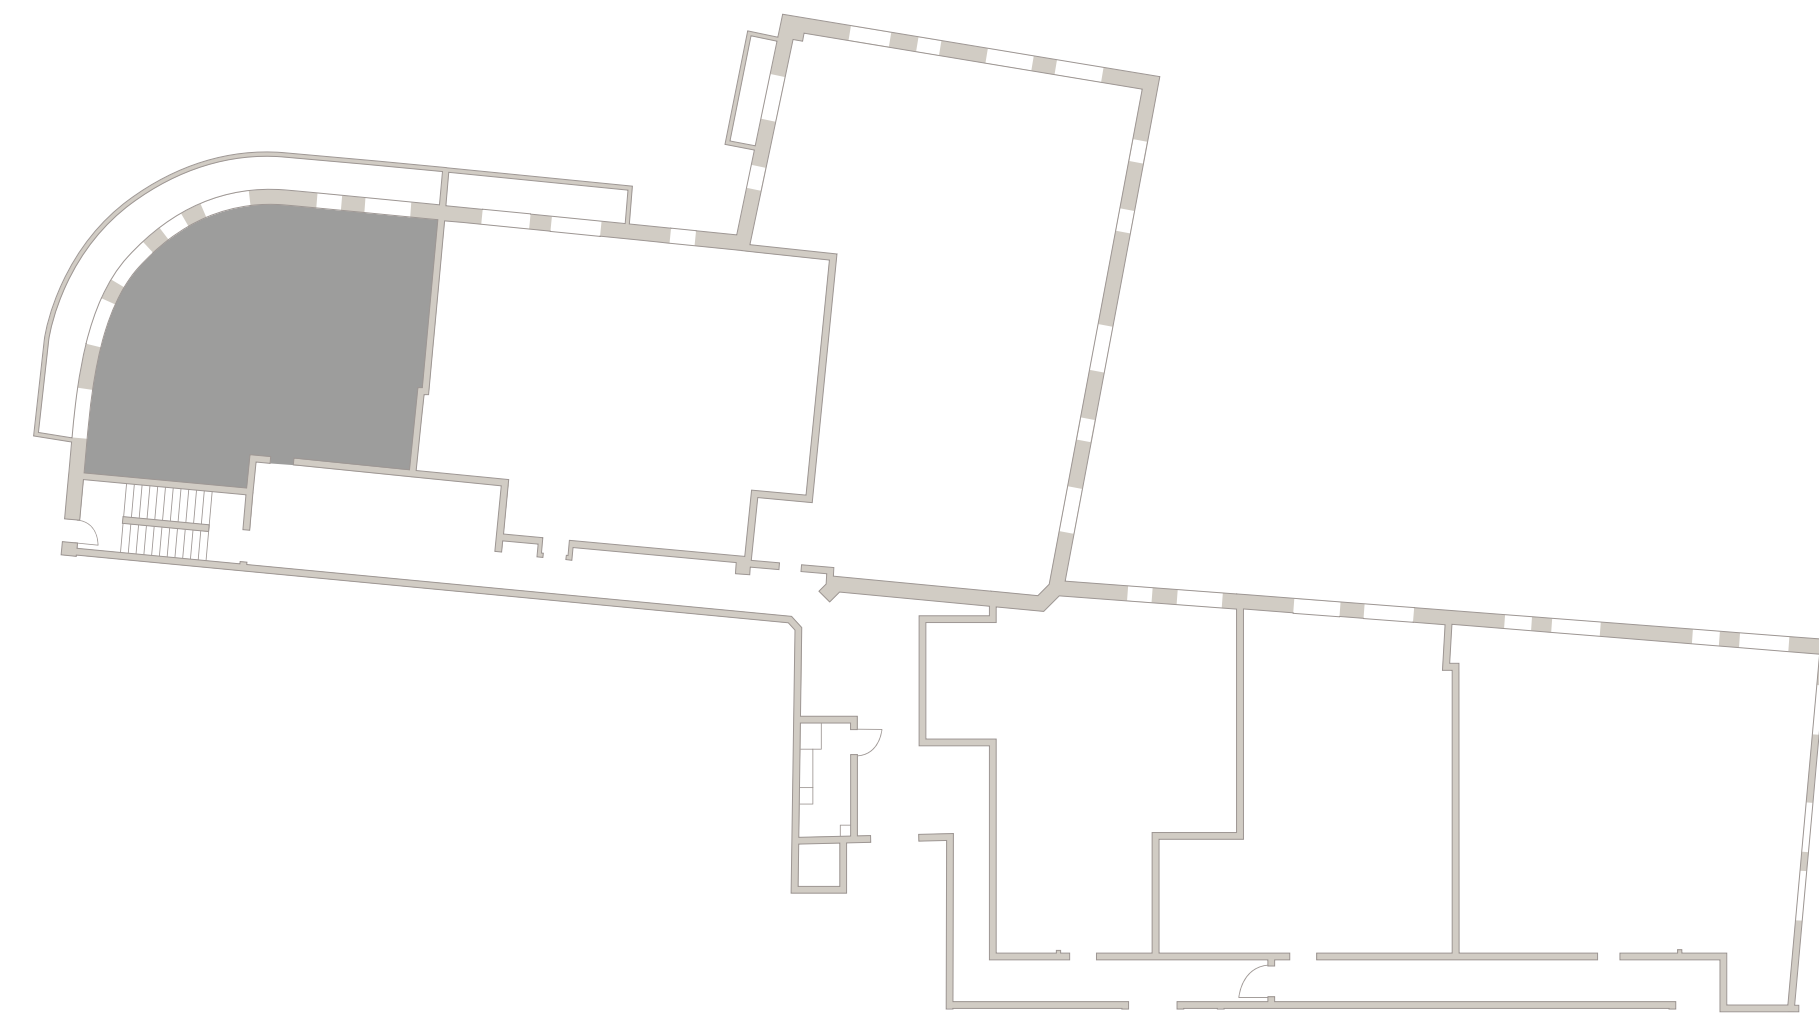

Большой Николопесковский

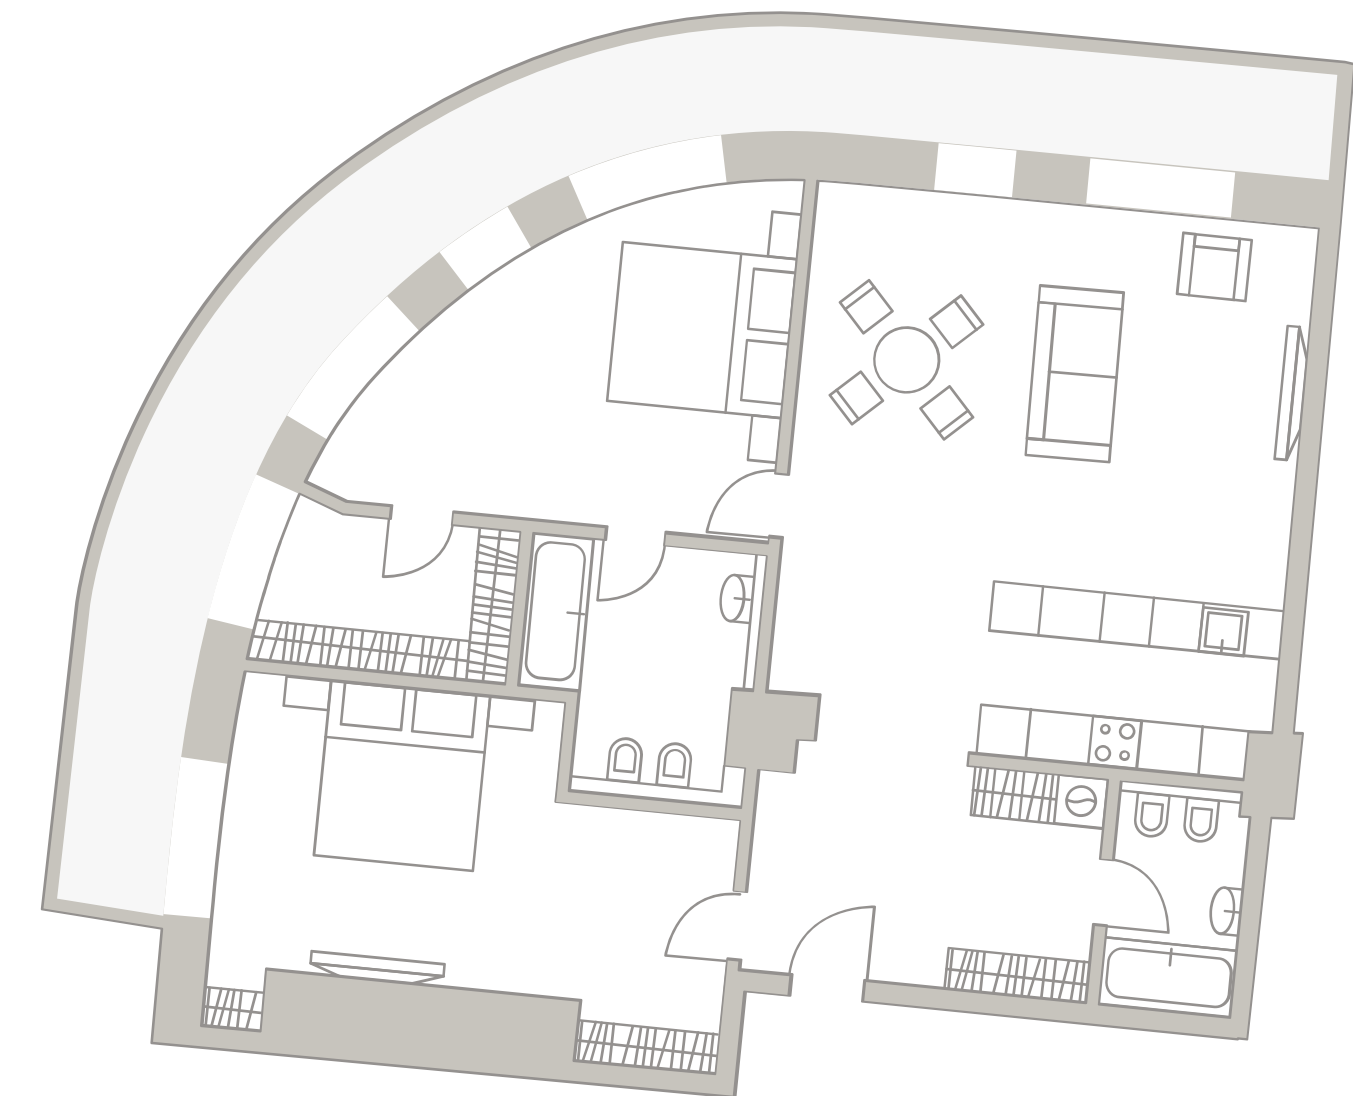

Малый Николопесковский

Арбат