


6 ЭТАЖ

TURANDOT


КЛУБНЫЙ ДОМ

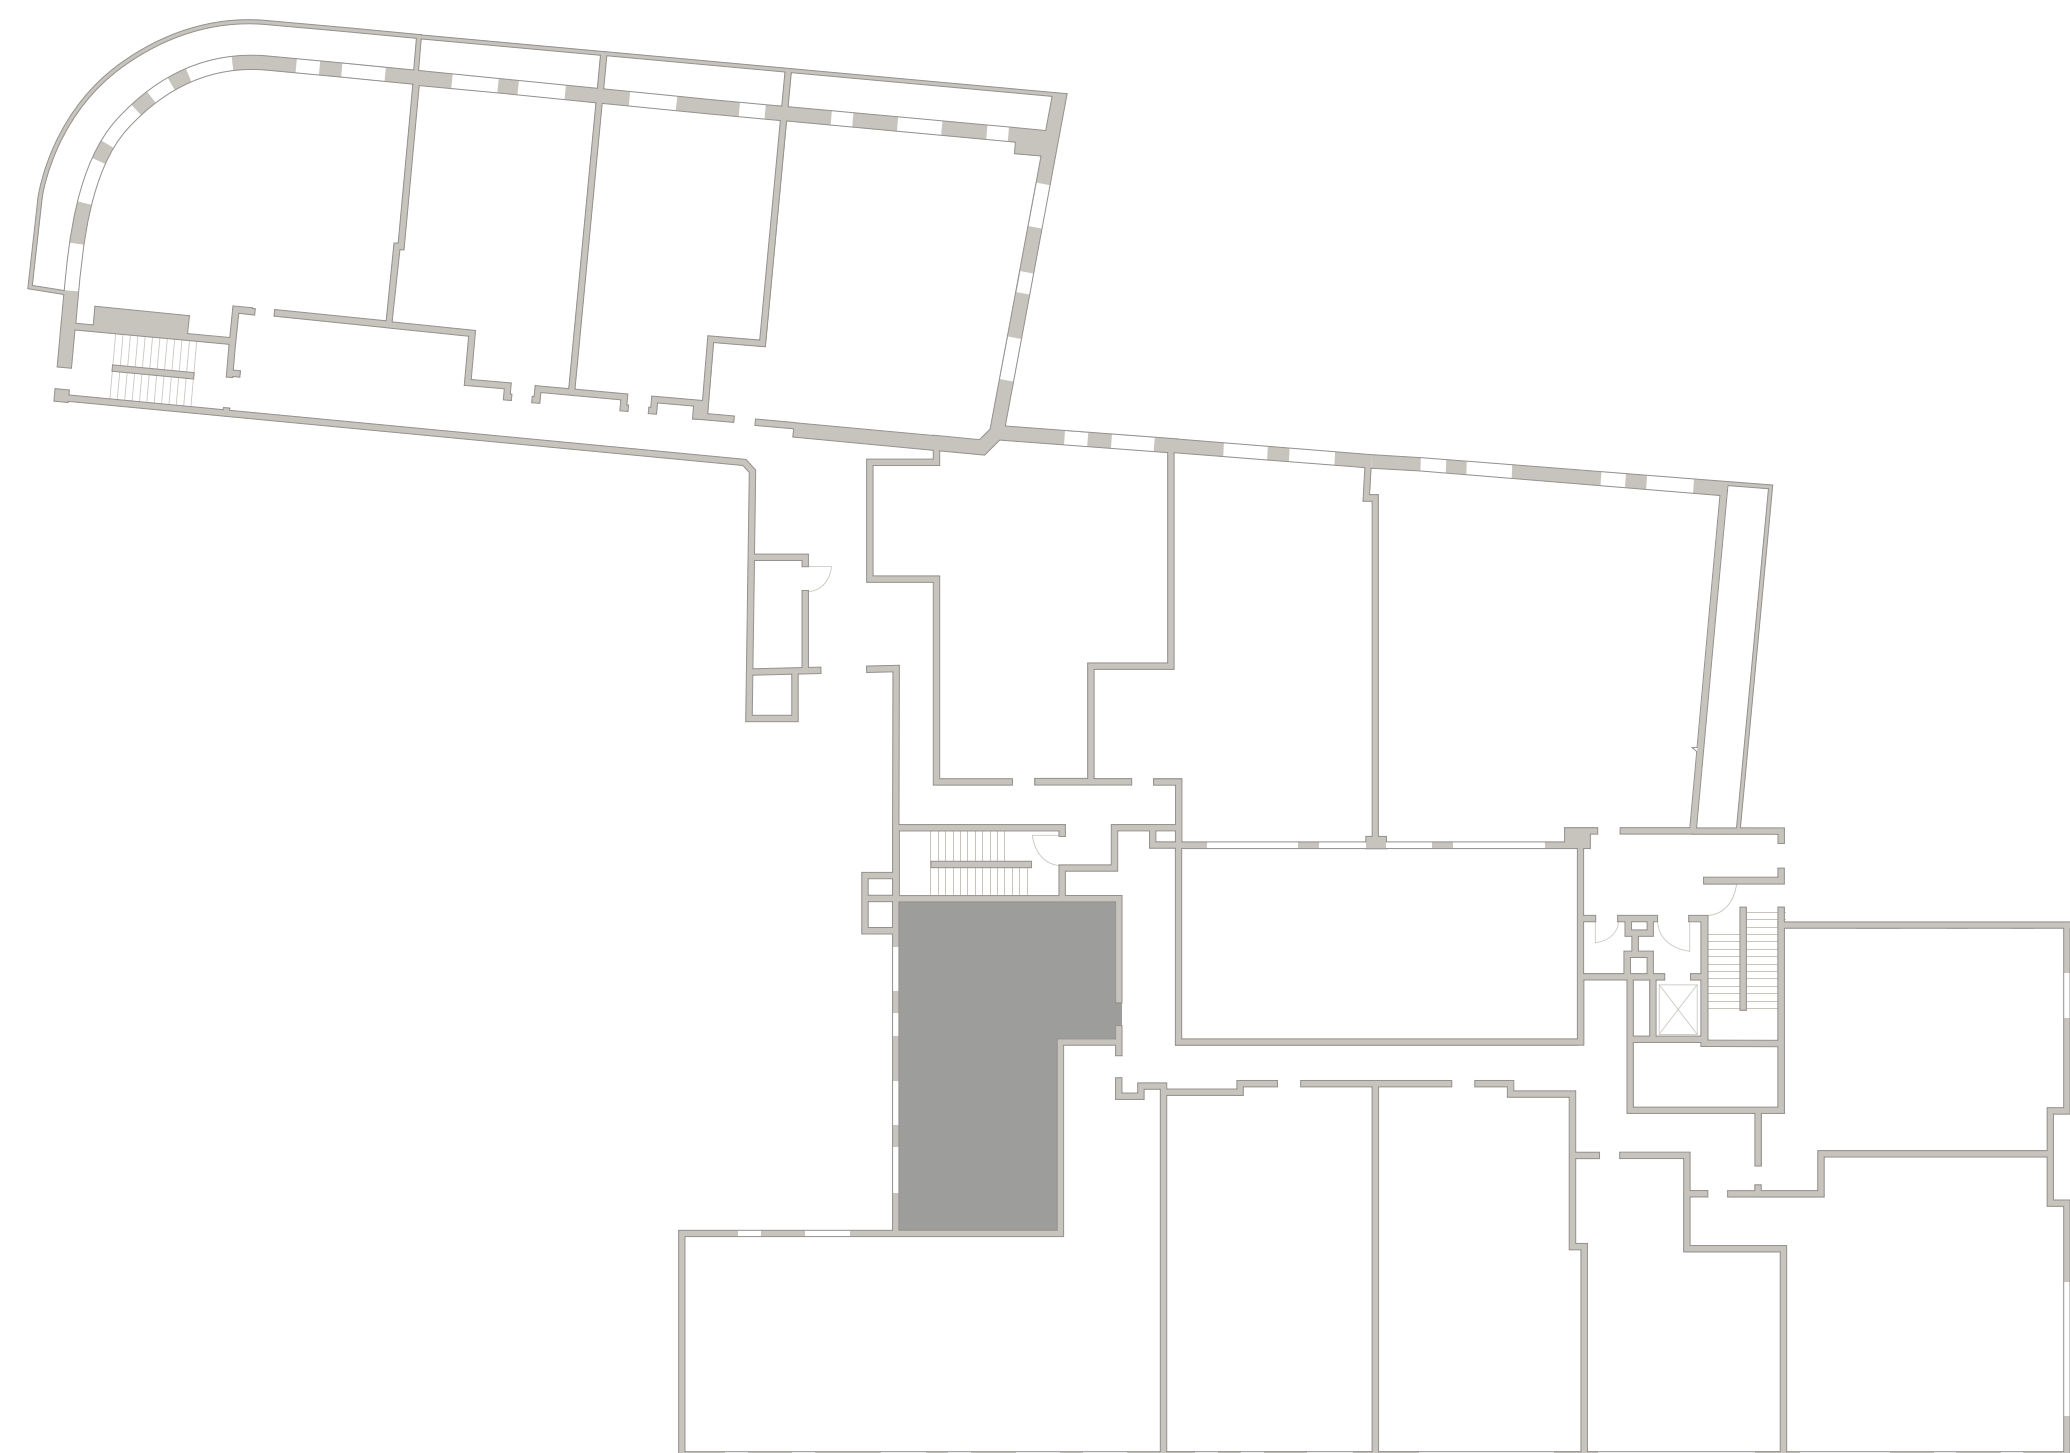

Большой Николопесковский

614
Площадь — 92,70 М²
Спален — 1

Средний Николопесковский

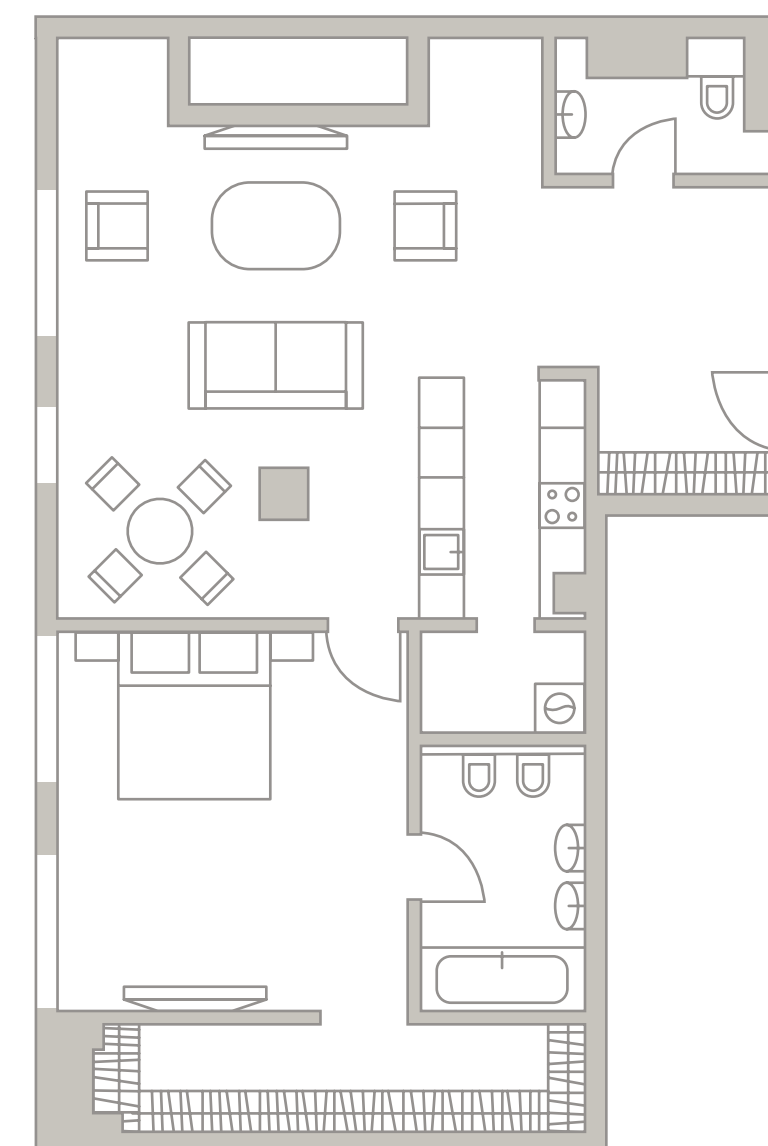

N



Малый Николопесковский

Арбат