

4 ЭТАЖ


# TURANDOT

КЛУБНЫЙ ДОМ


402  
Площадь — 159,30 М<sup>2</sup>  
Спален — 2

Средний Николопесковский

N

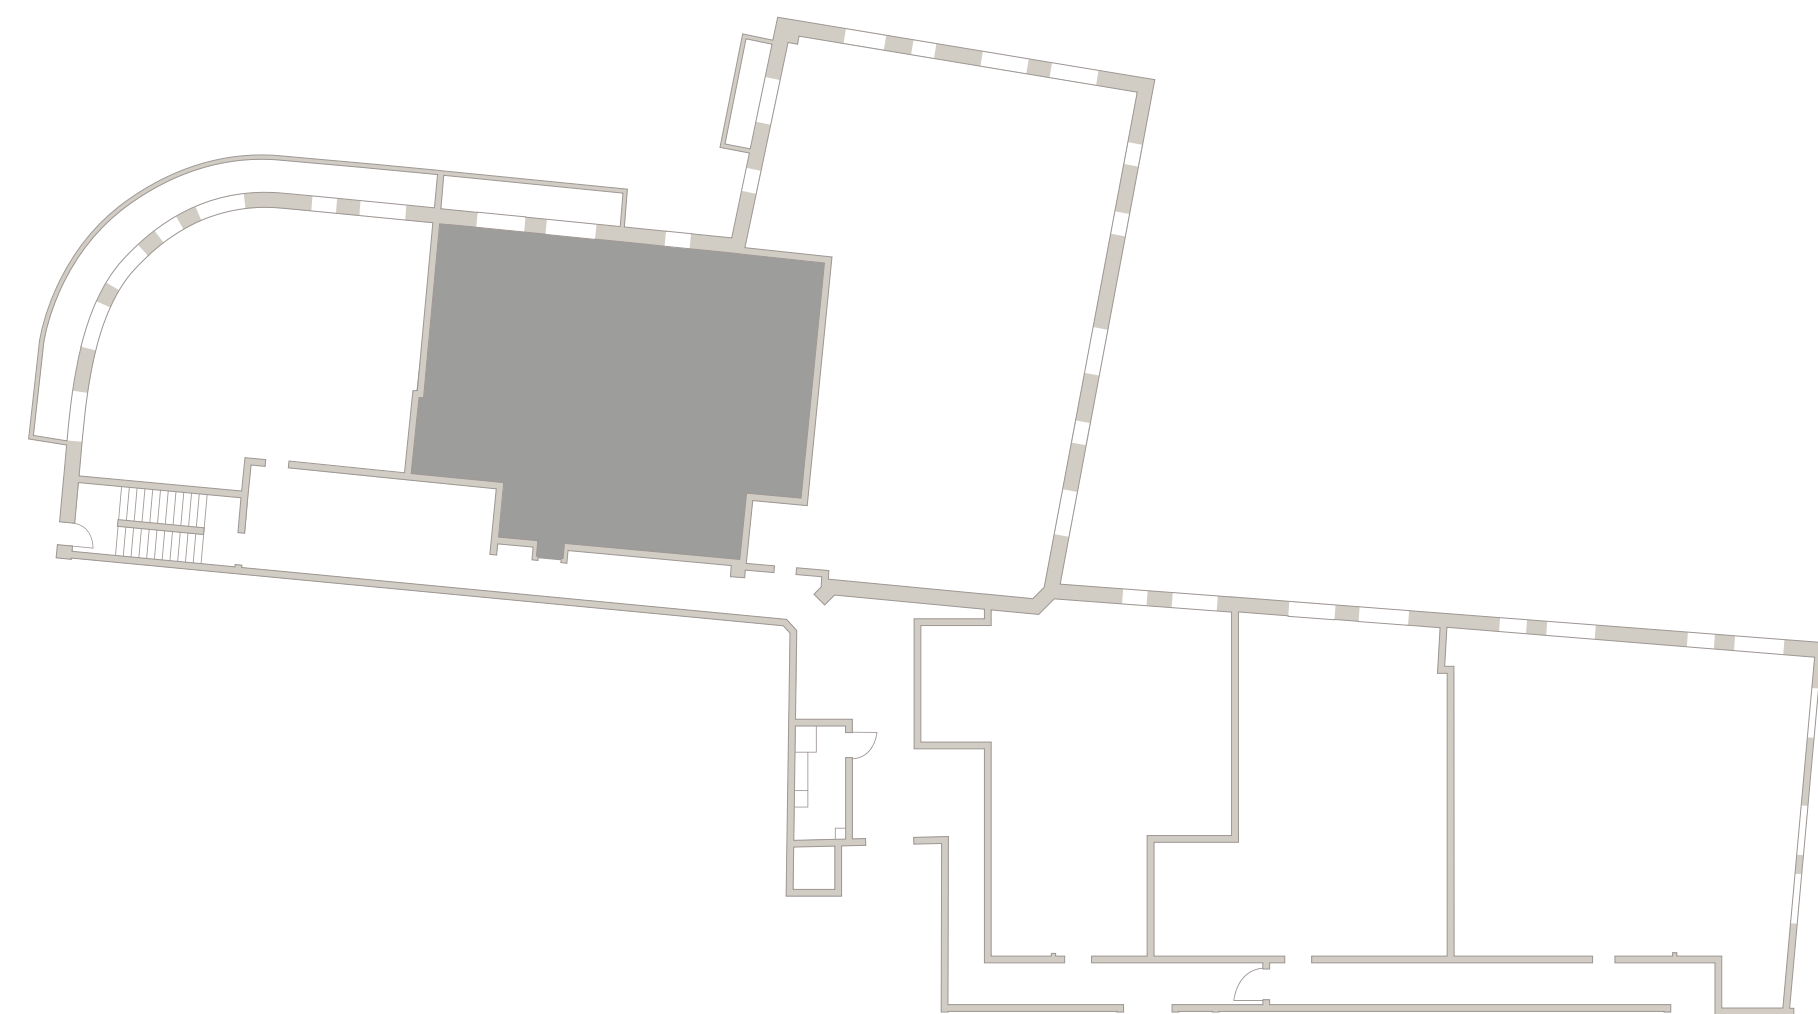

Большой Николопесковский

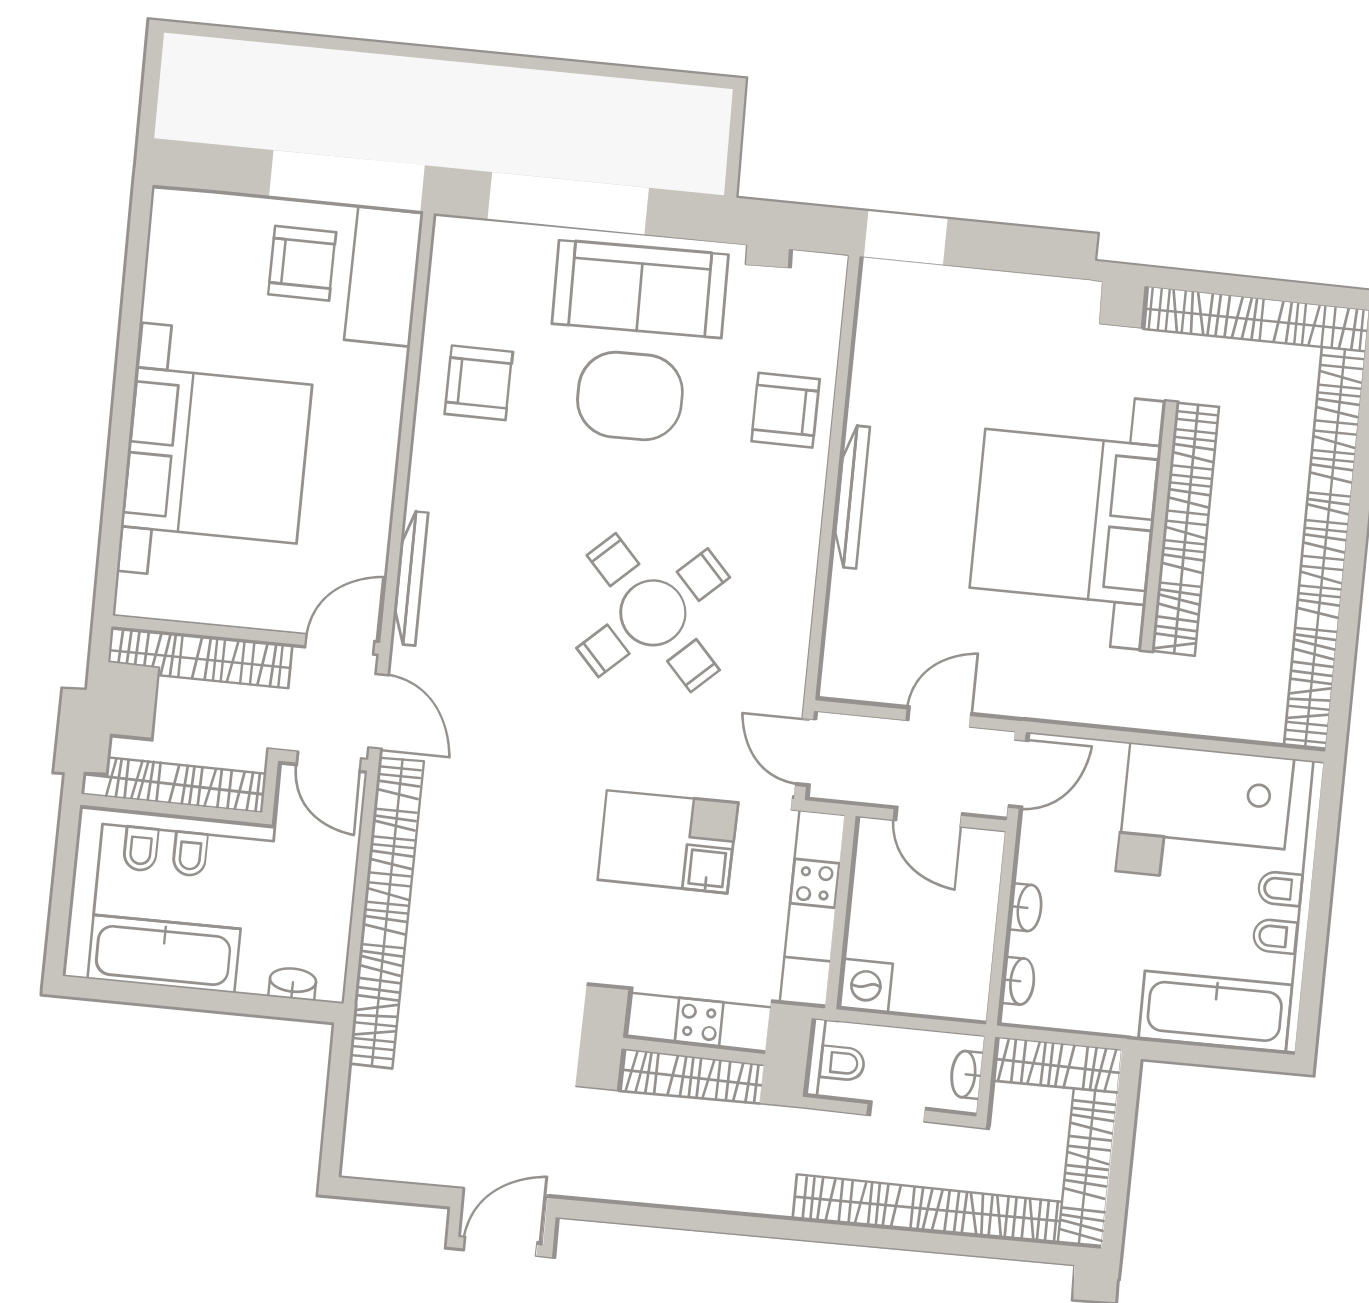

Малый Николопесковский

Арбат