


5 ЭТАЖ

# TURANDOT


КЛУБНЫЙ ДОМ

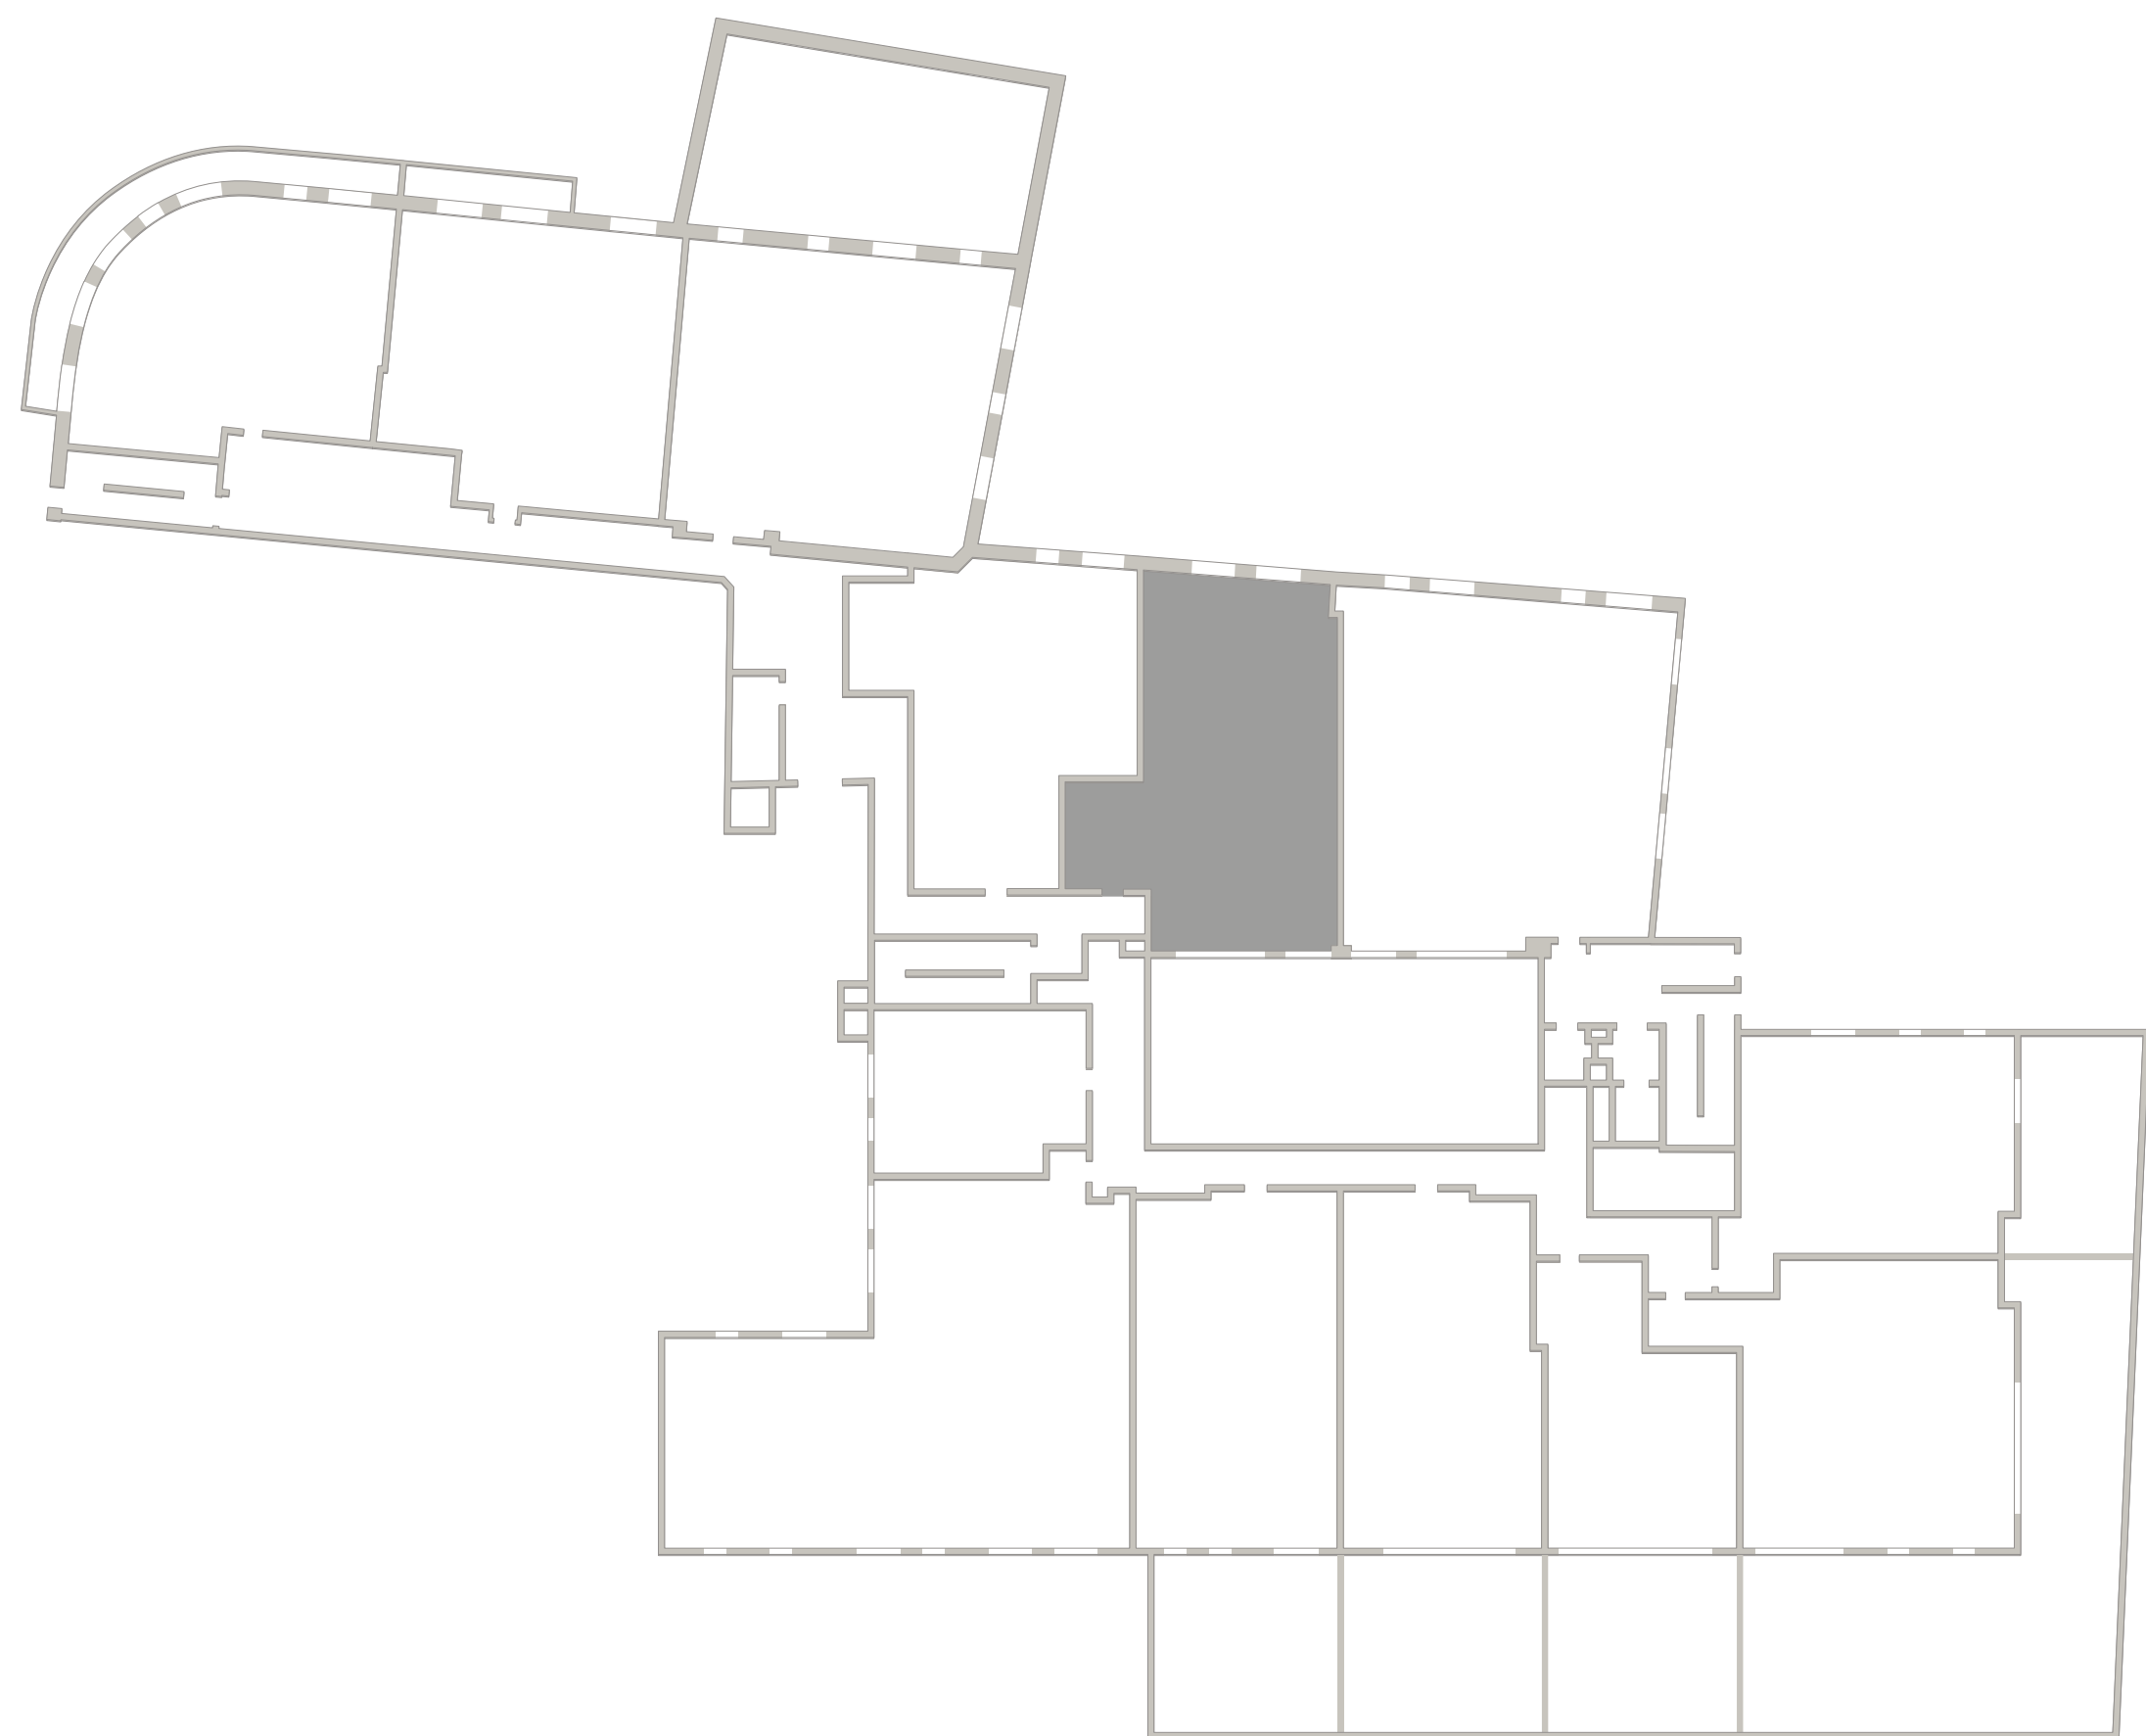

505  
Площадь — 130 М<sup>2</sup>  
Спален — 3

Средний Николопесковский

N

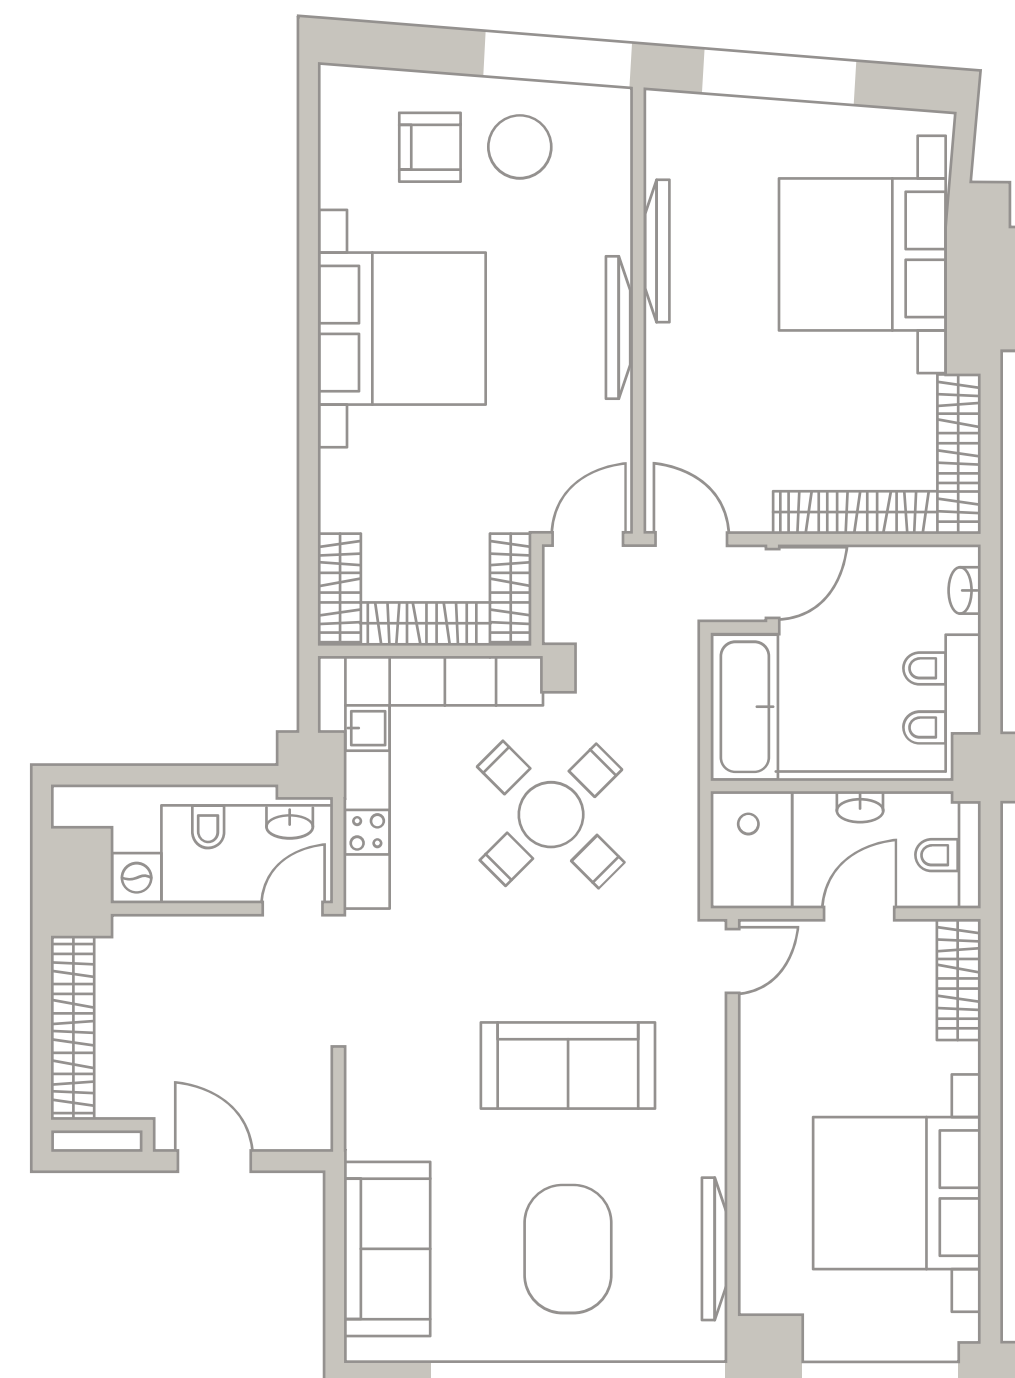

Малый Николопесковский

Арбат