


5 ЭТАЖ

TURANDOT

КЛУБНЫЙ ДОМ

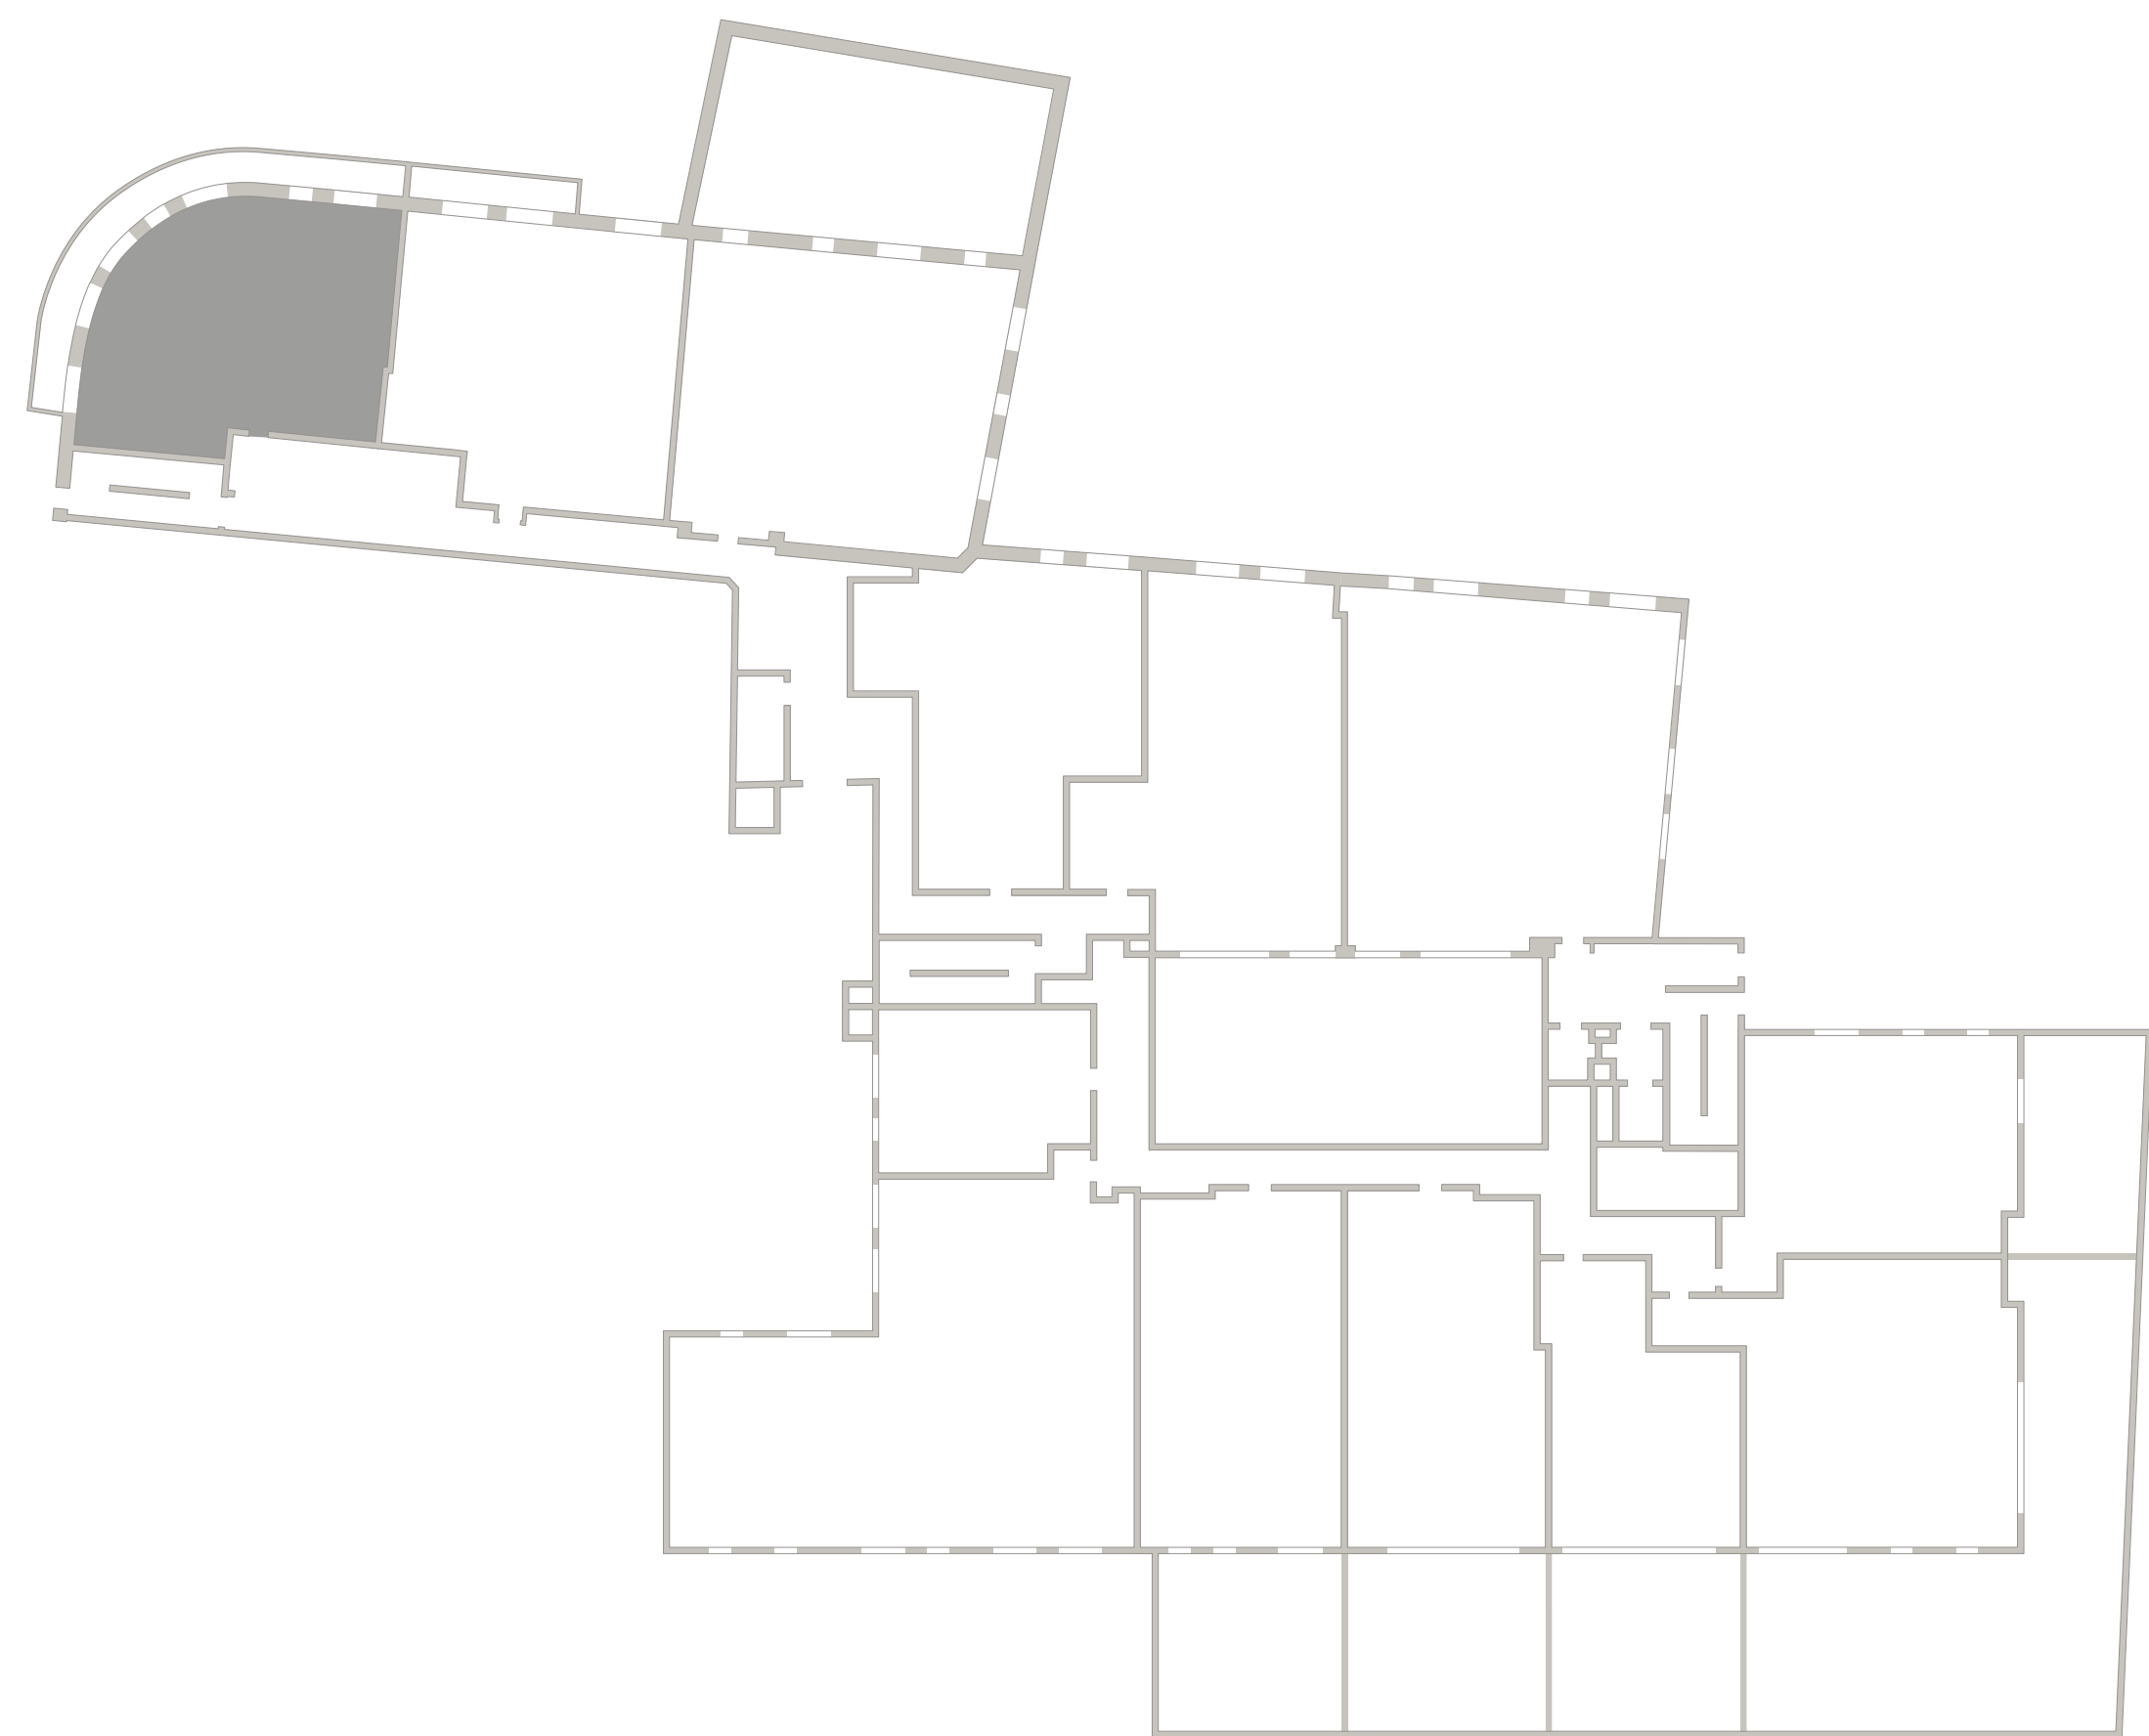


501
Площадь — 122,30 М²
Спален — 2

Средний Николопесковский

N



Малый Николопесковский

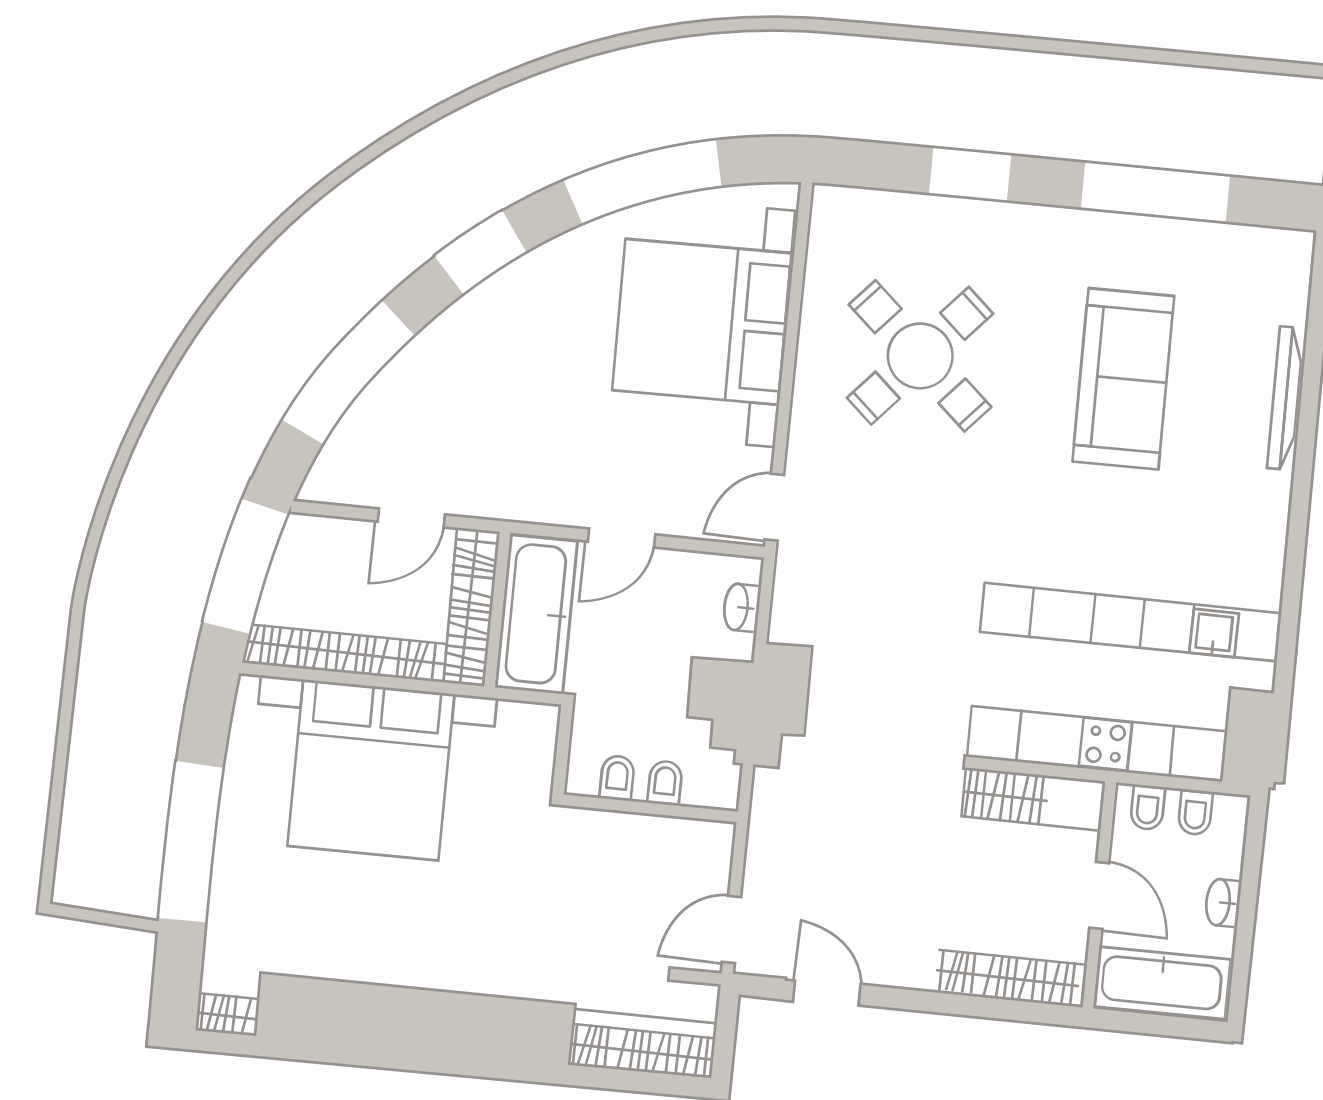

Большой Николопесковский

Арбат