

8 ЭТАЖ


TURANDOT

КЛУБНЫЙ ДОМ


801
Площадь — 120,56 М²
Спален — 2

Средний Николопесковский

N

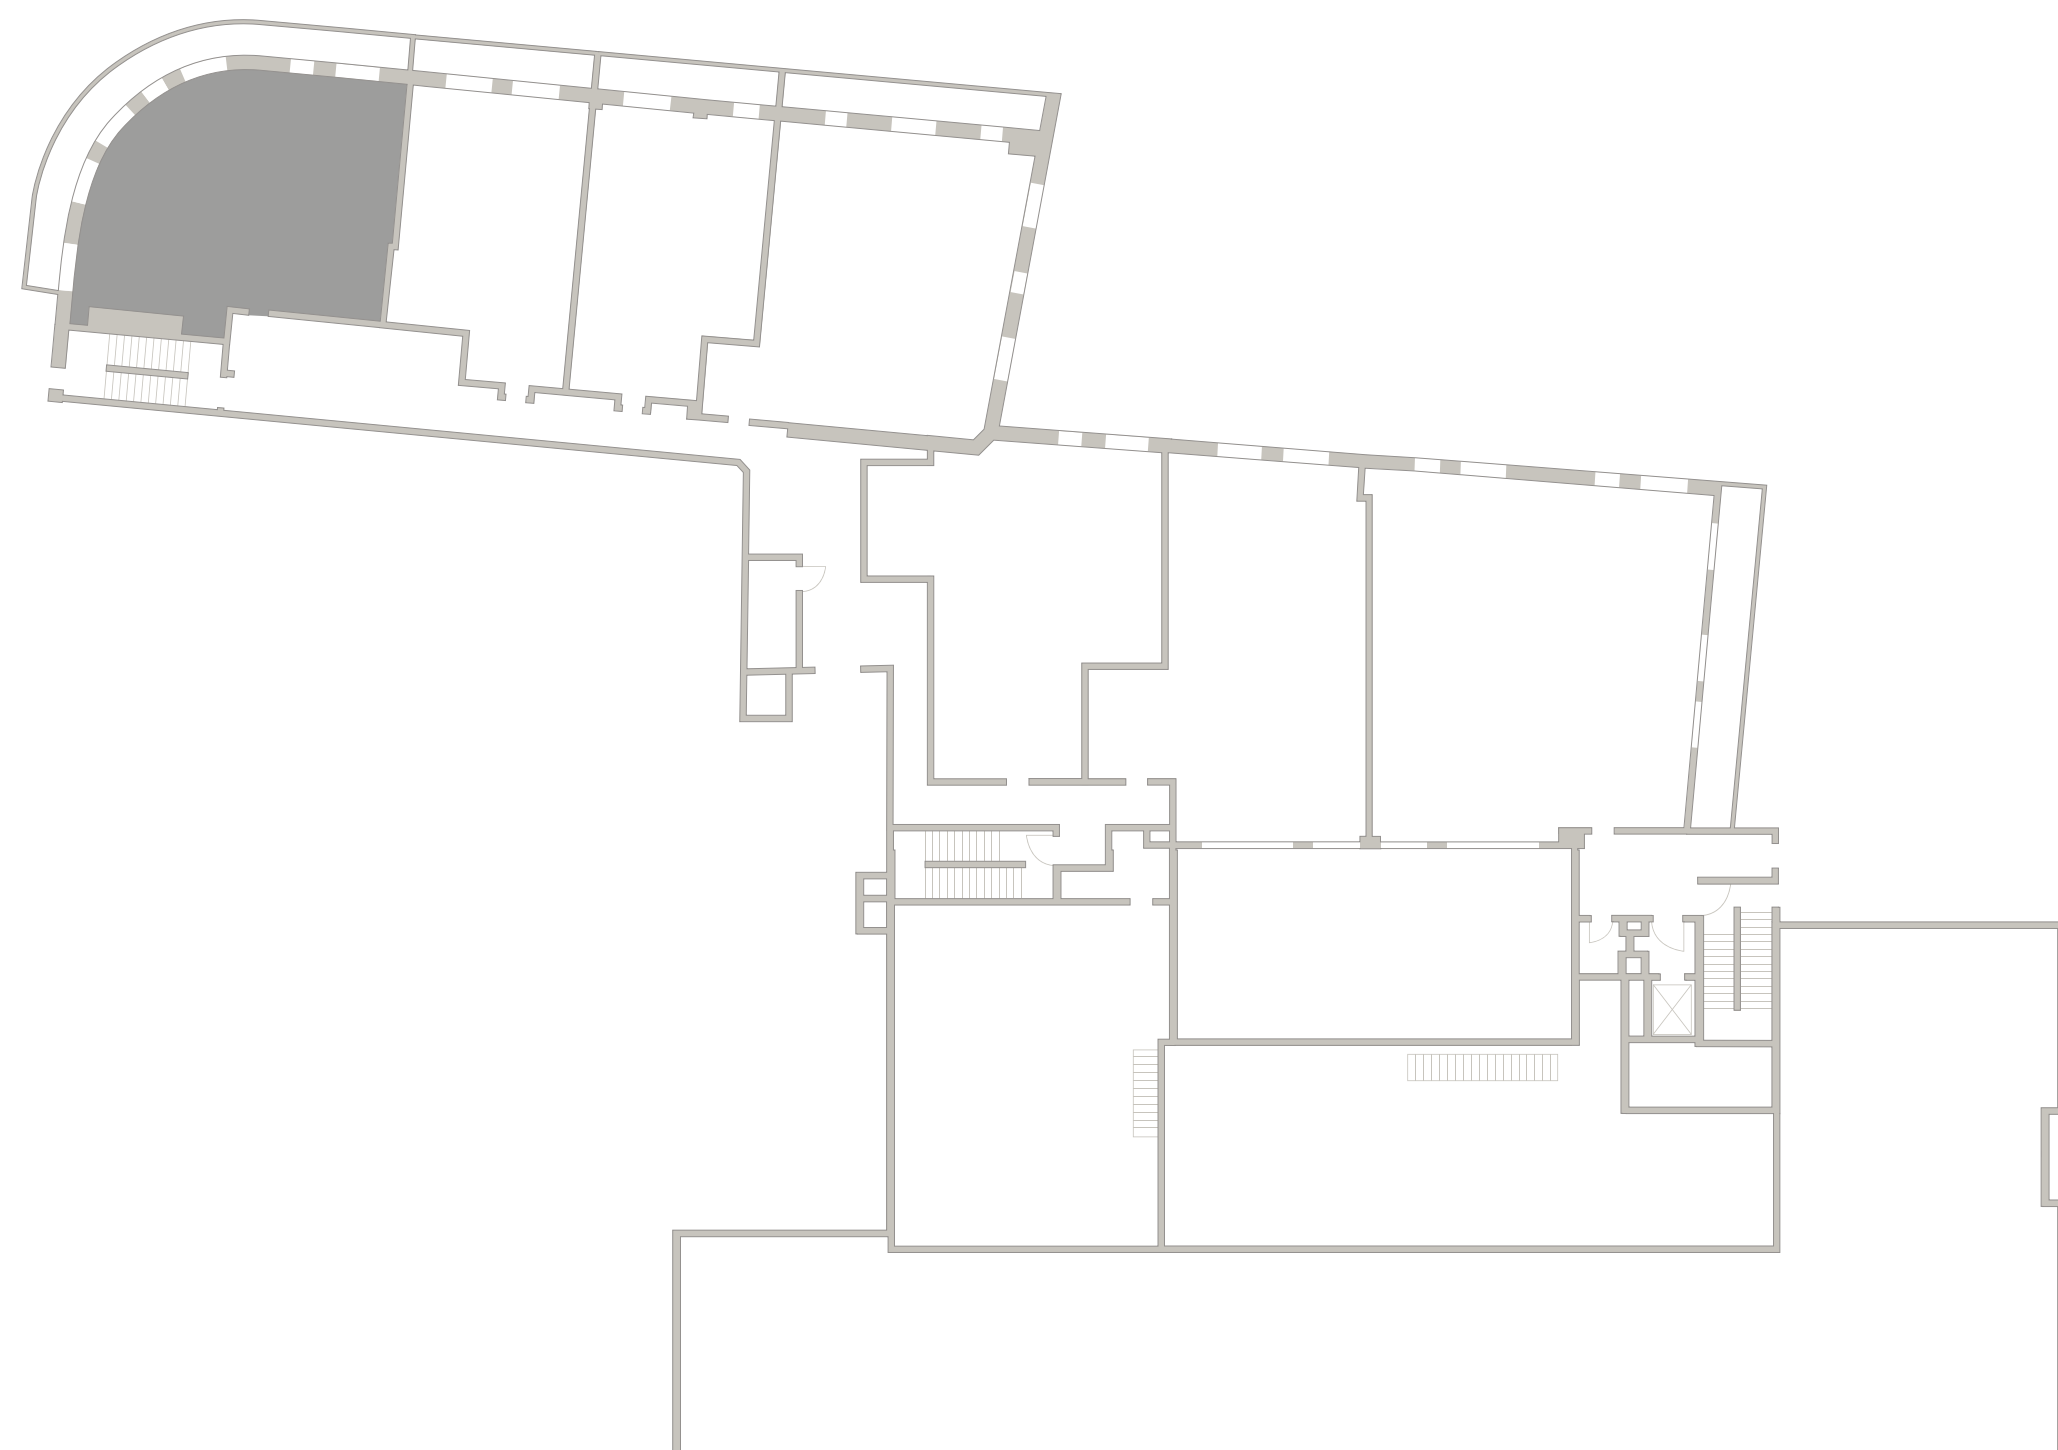

Большой Николопесковский

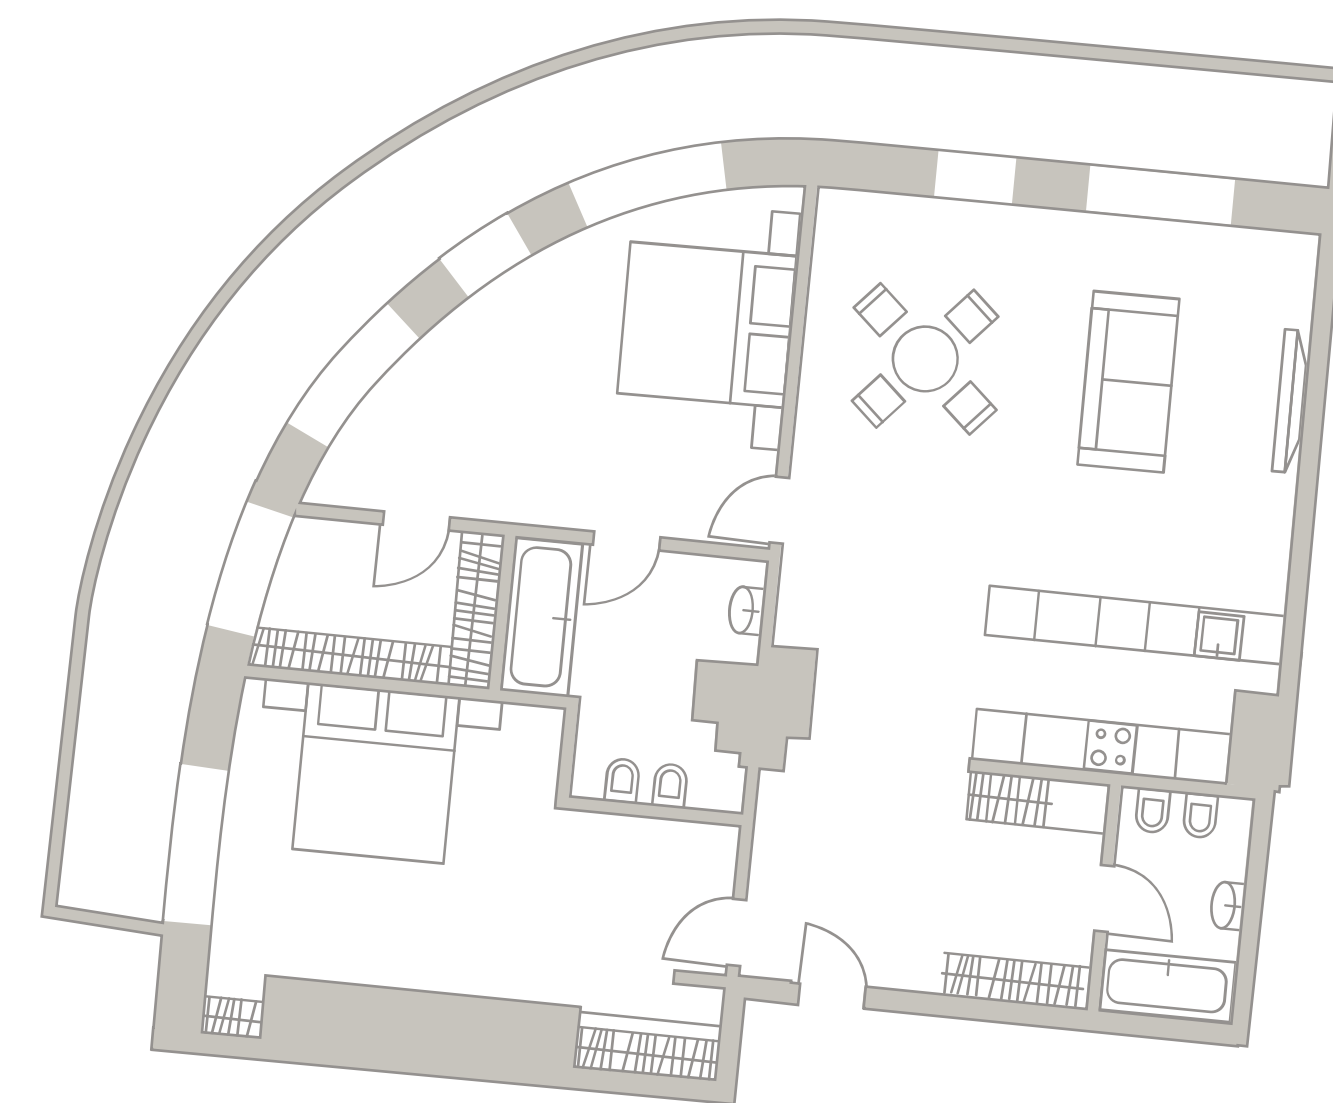

Малый Николопесковский

Арбат