


8 ЭТАЖ

TURANDOT

КЛУБНЫЙ ДОМ

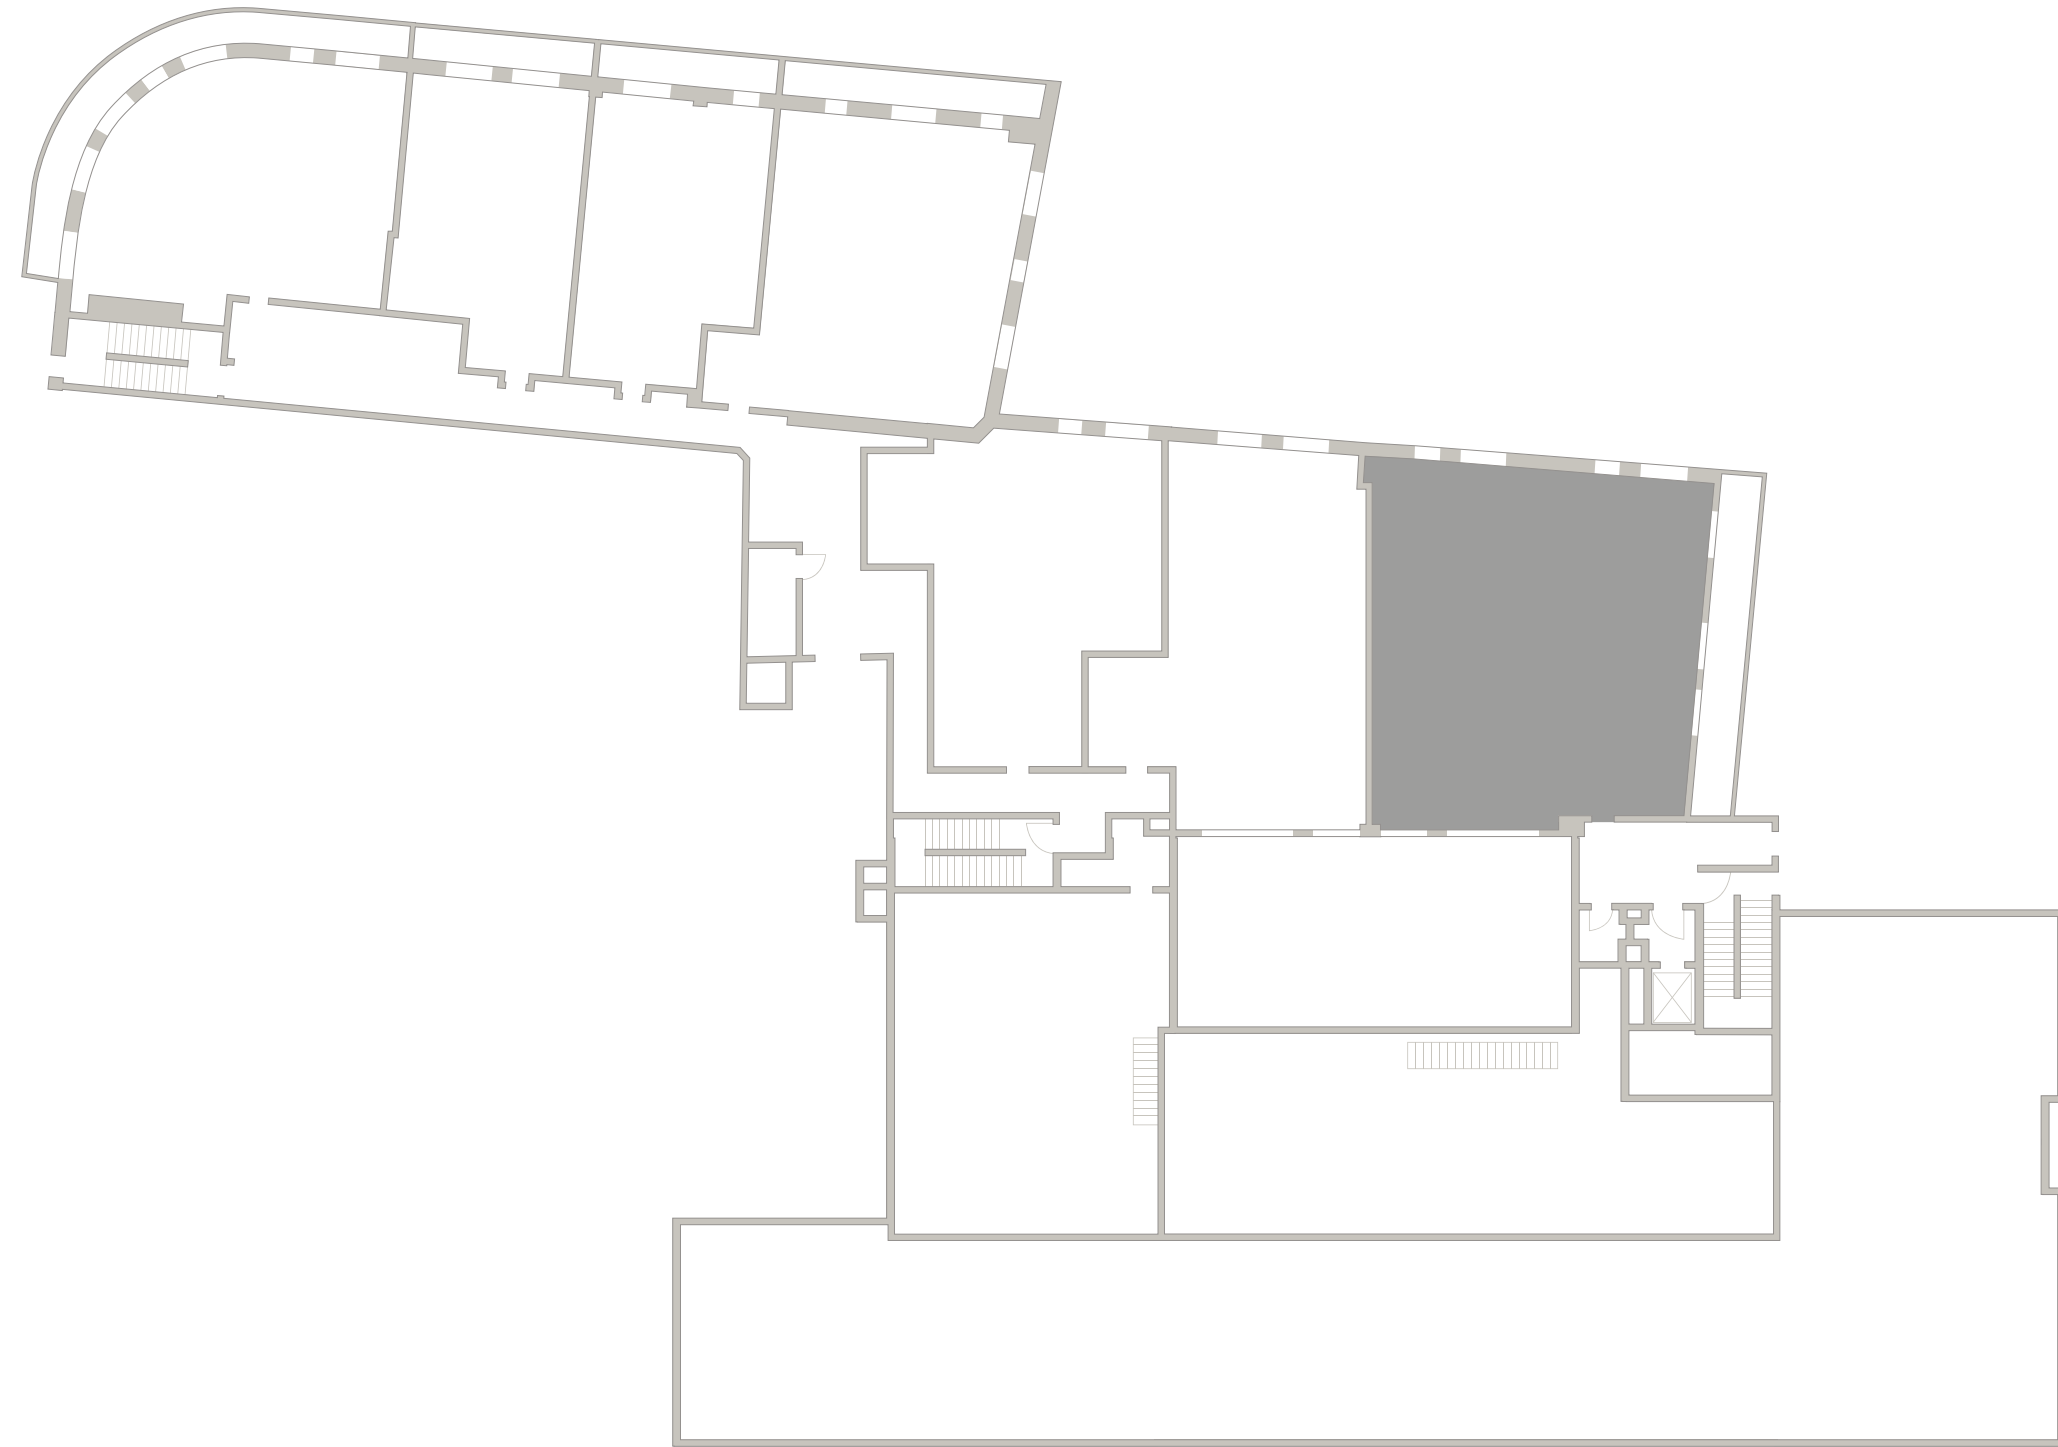


808
Площадь — 185,30 М²
Спален — 4

Средний Николопесковский



Большой Николопесковский

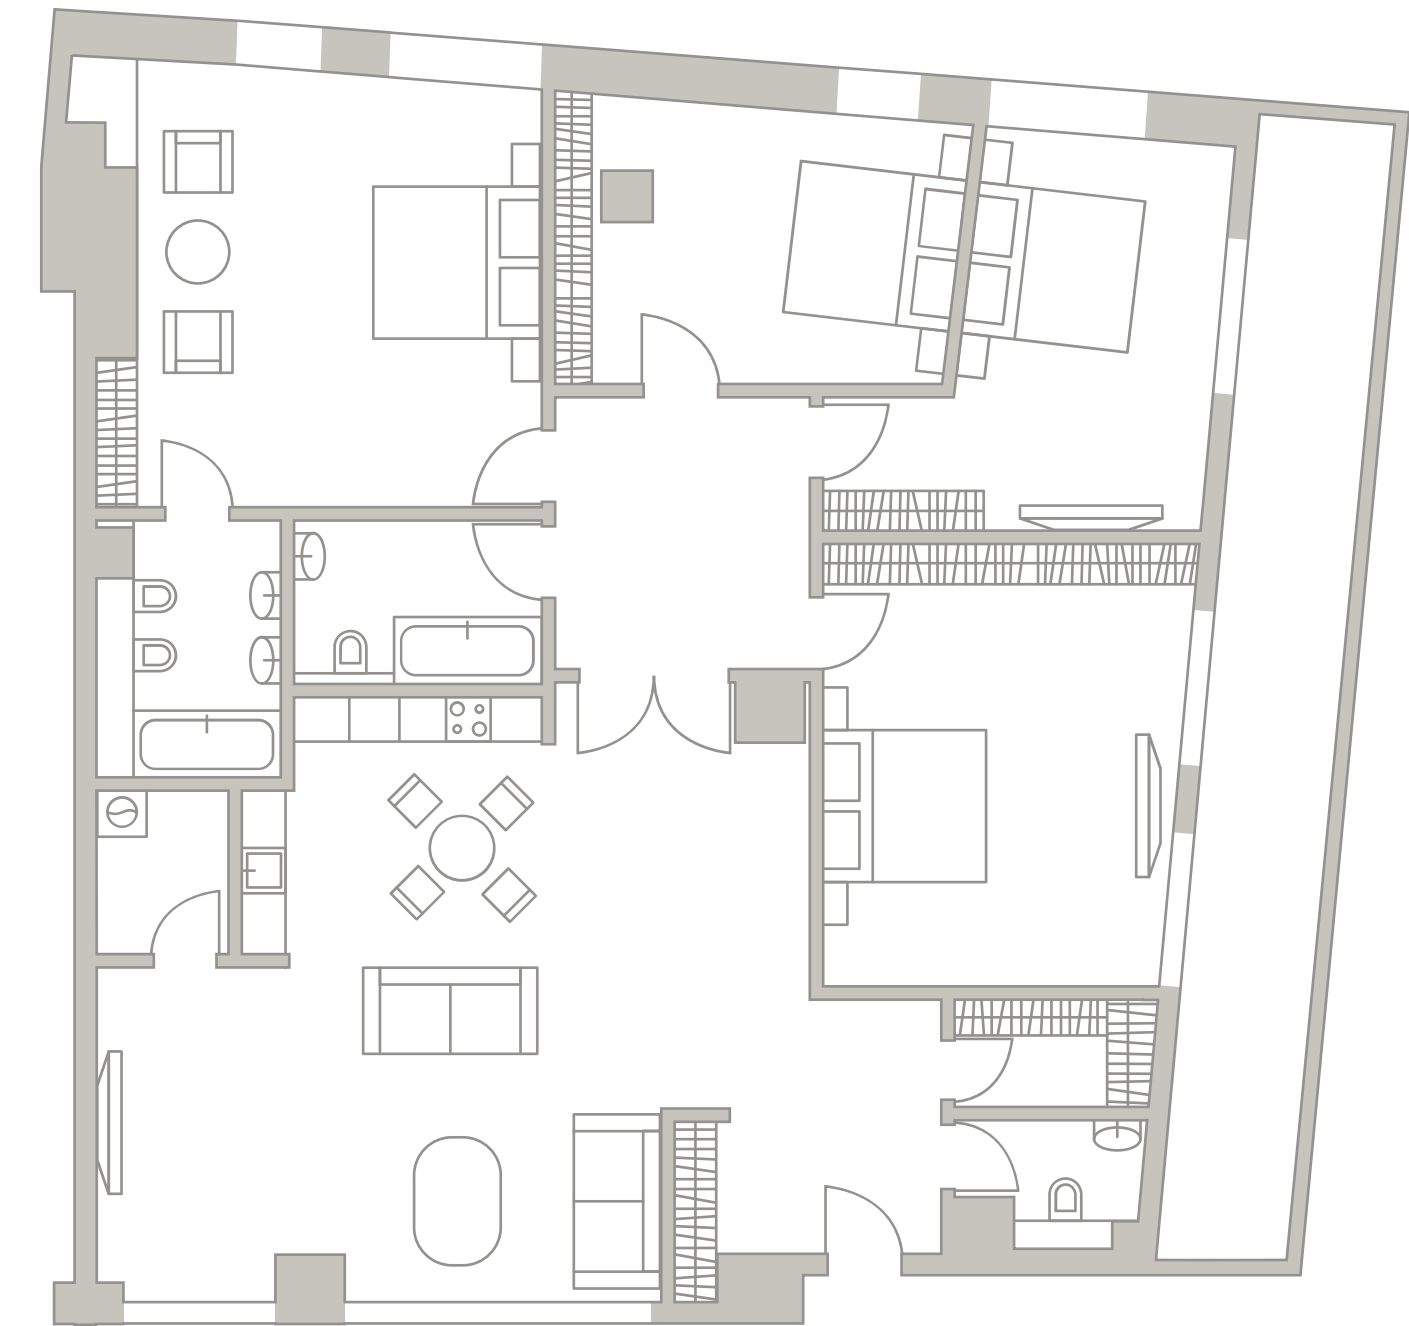

Малый Николопесковский

Арбат