


6 ЭТАЖ

TURANDOT


КЛУБНЫЙ ДОМ

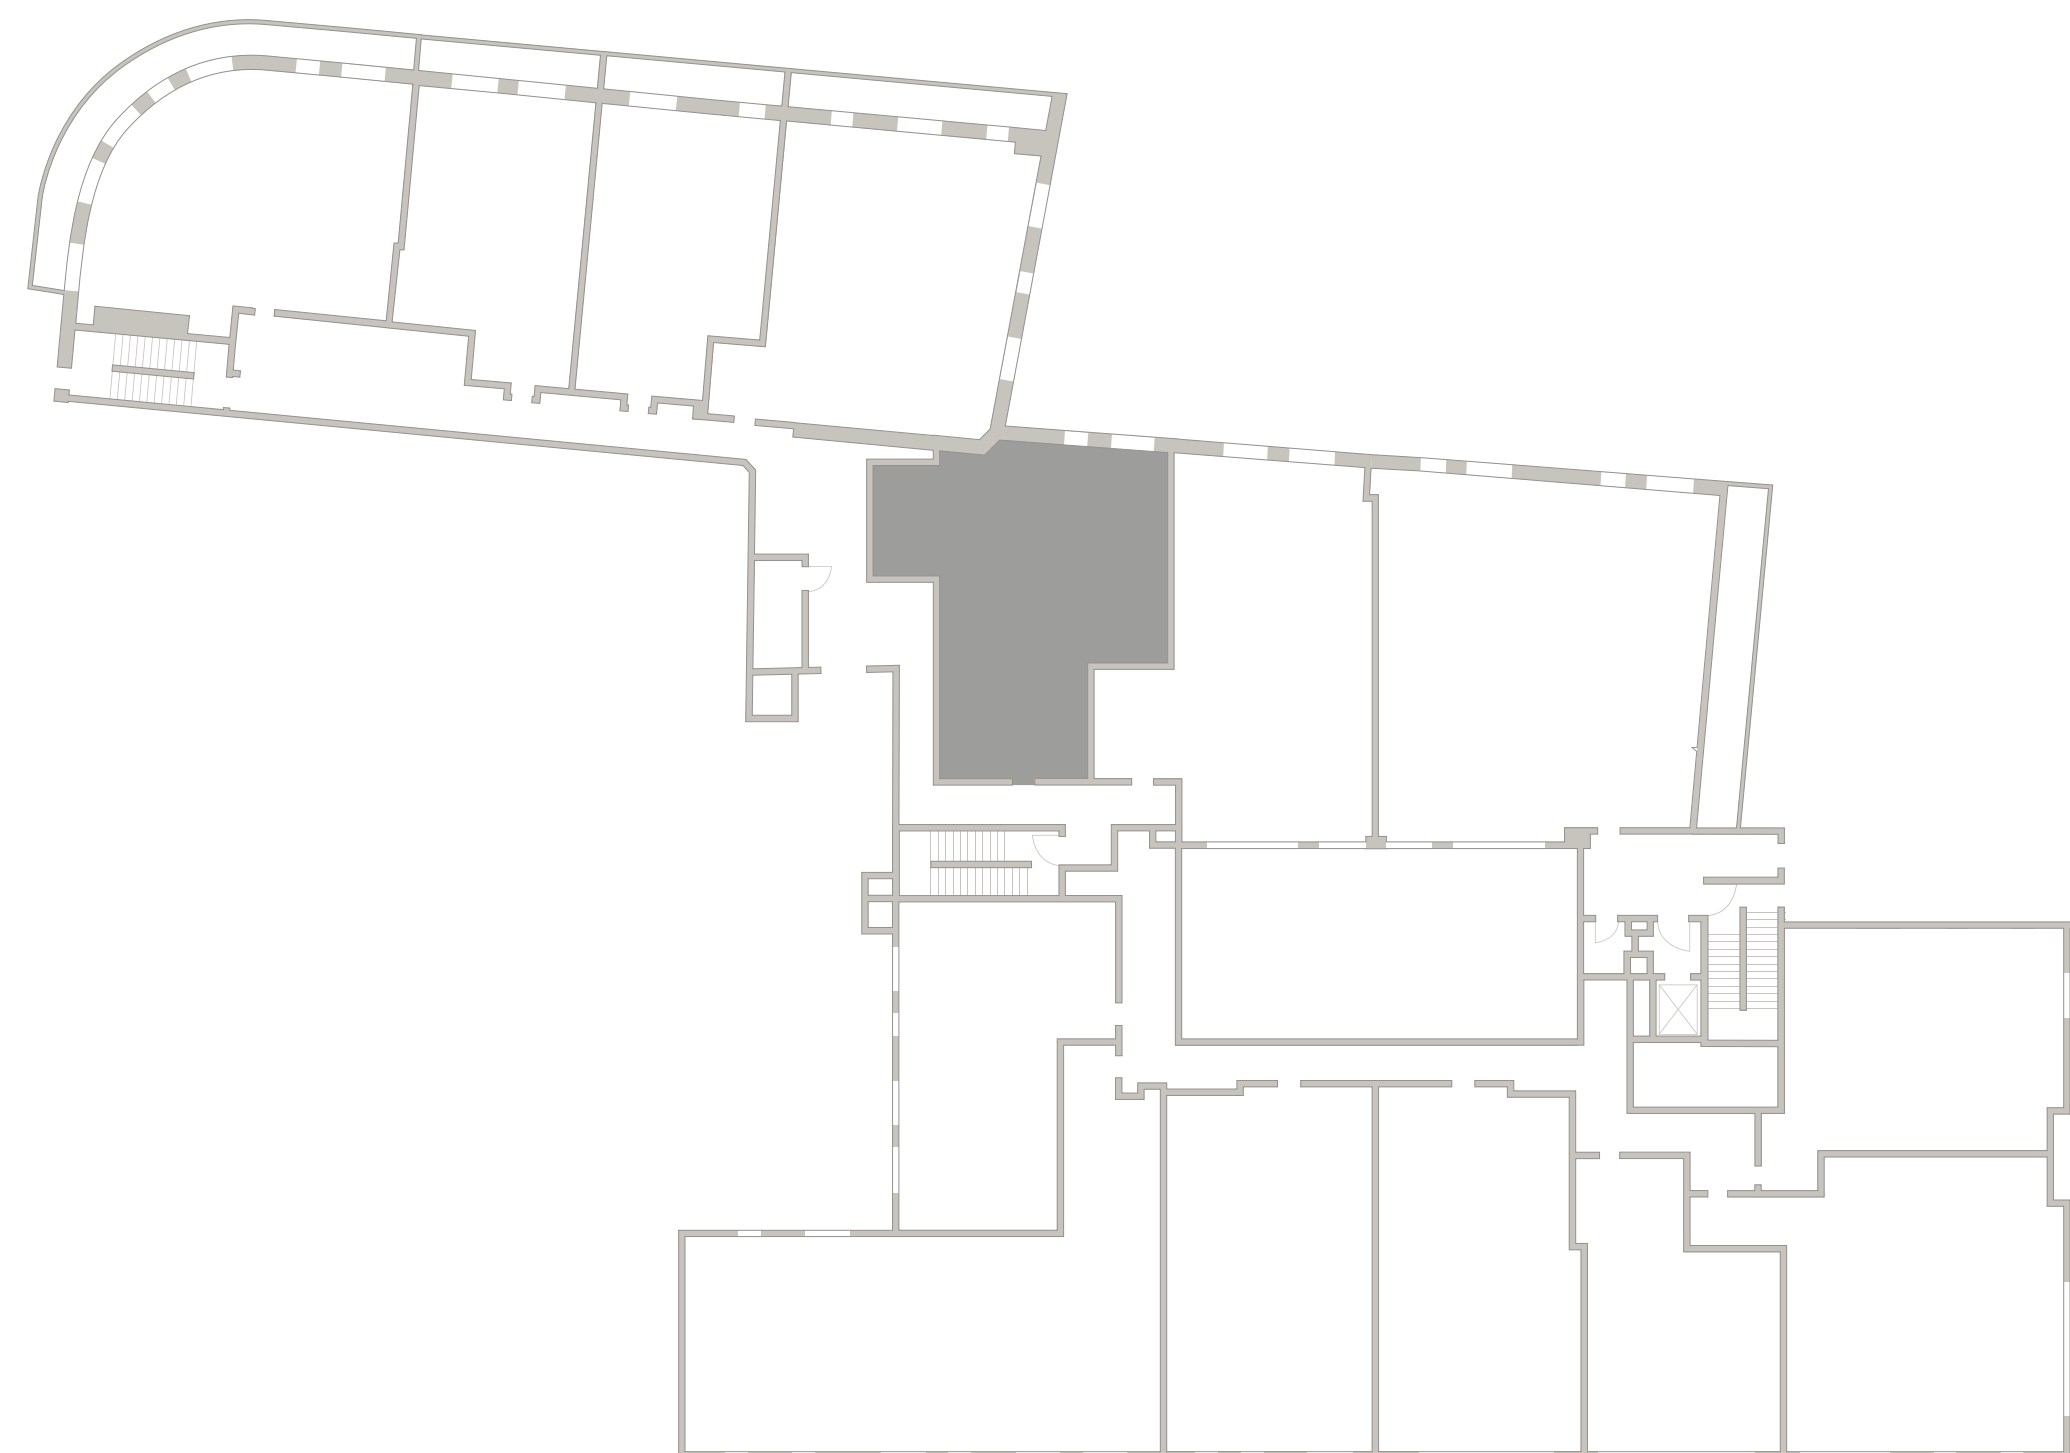

Большой Николопесковский

605
Площадь — 111,40 М²
Спален — 1

Средний Николопесковский

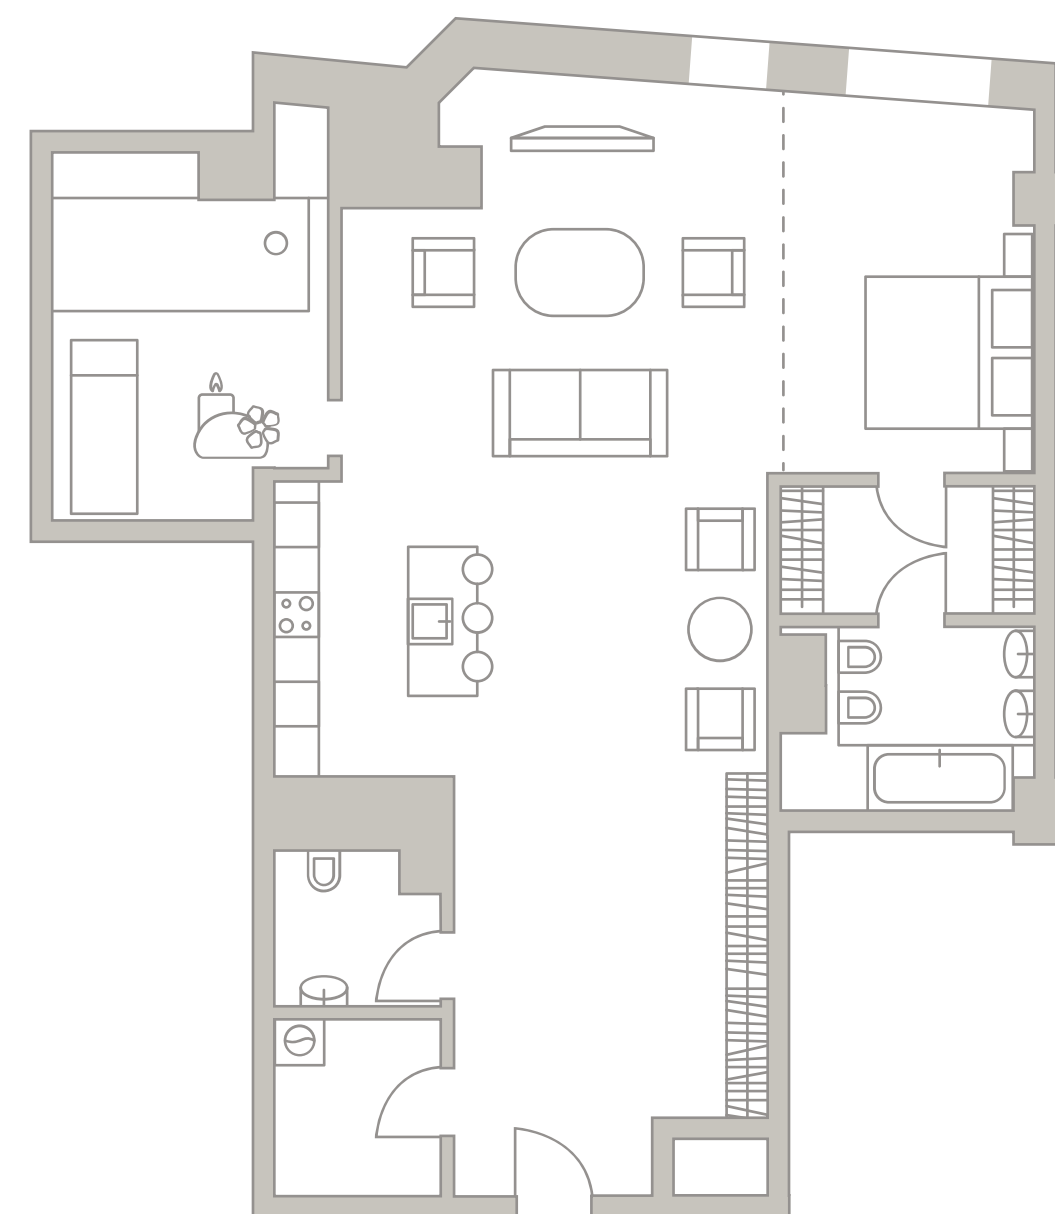

N



Малый Николопесковский

Арбат