


5 ЭТАЖ

# TURANDOT

КЛУБНЫЙ ДОМ

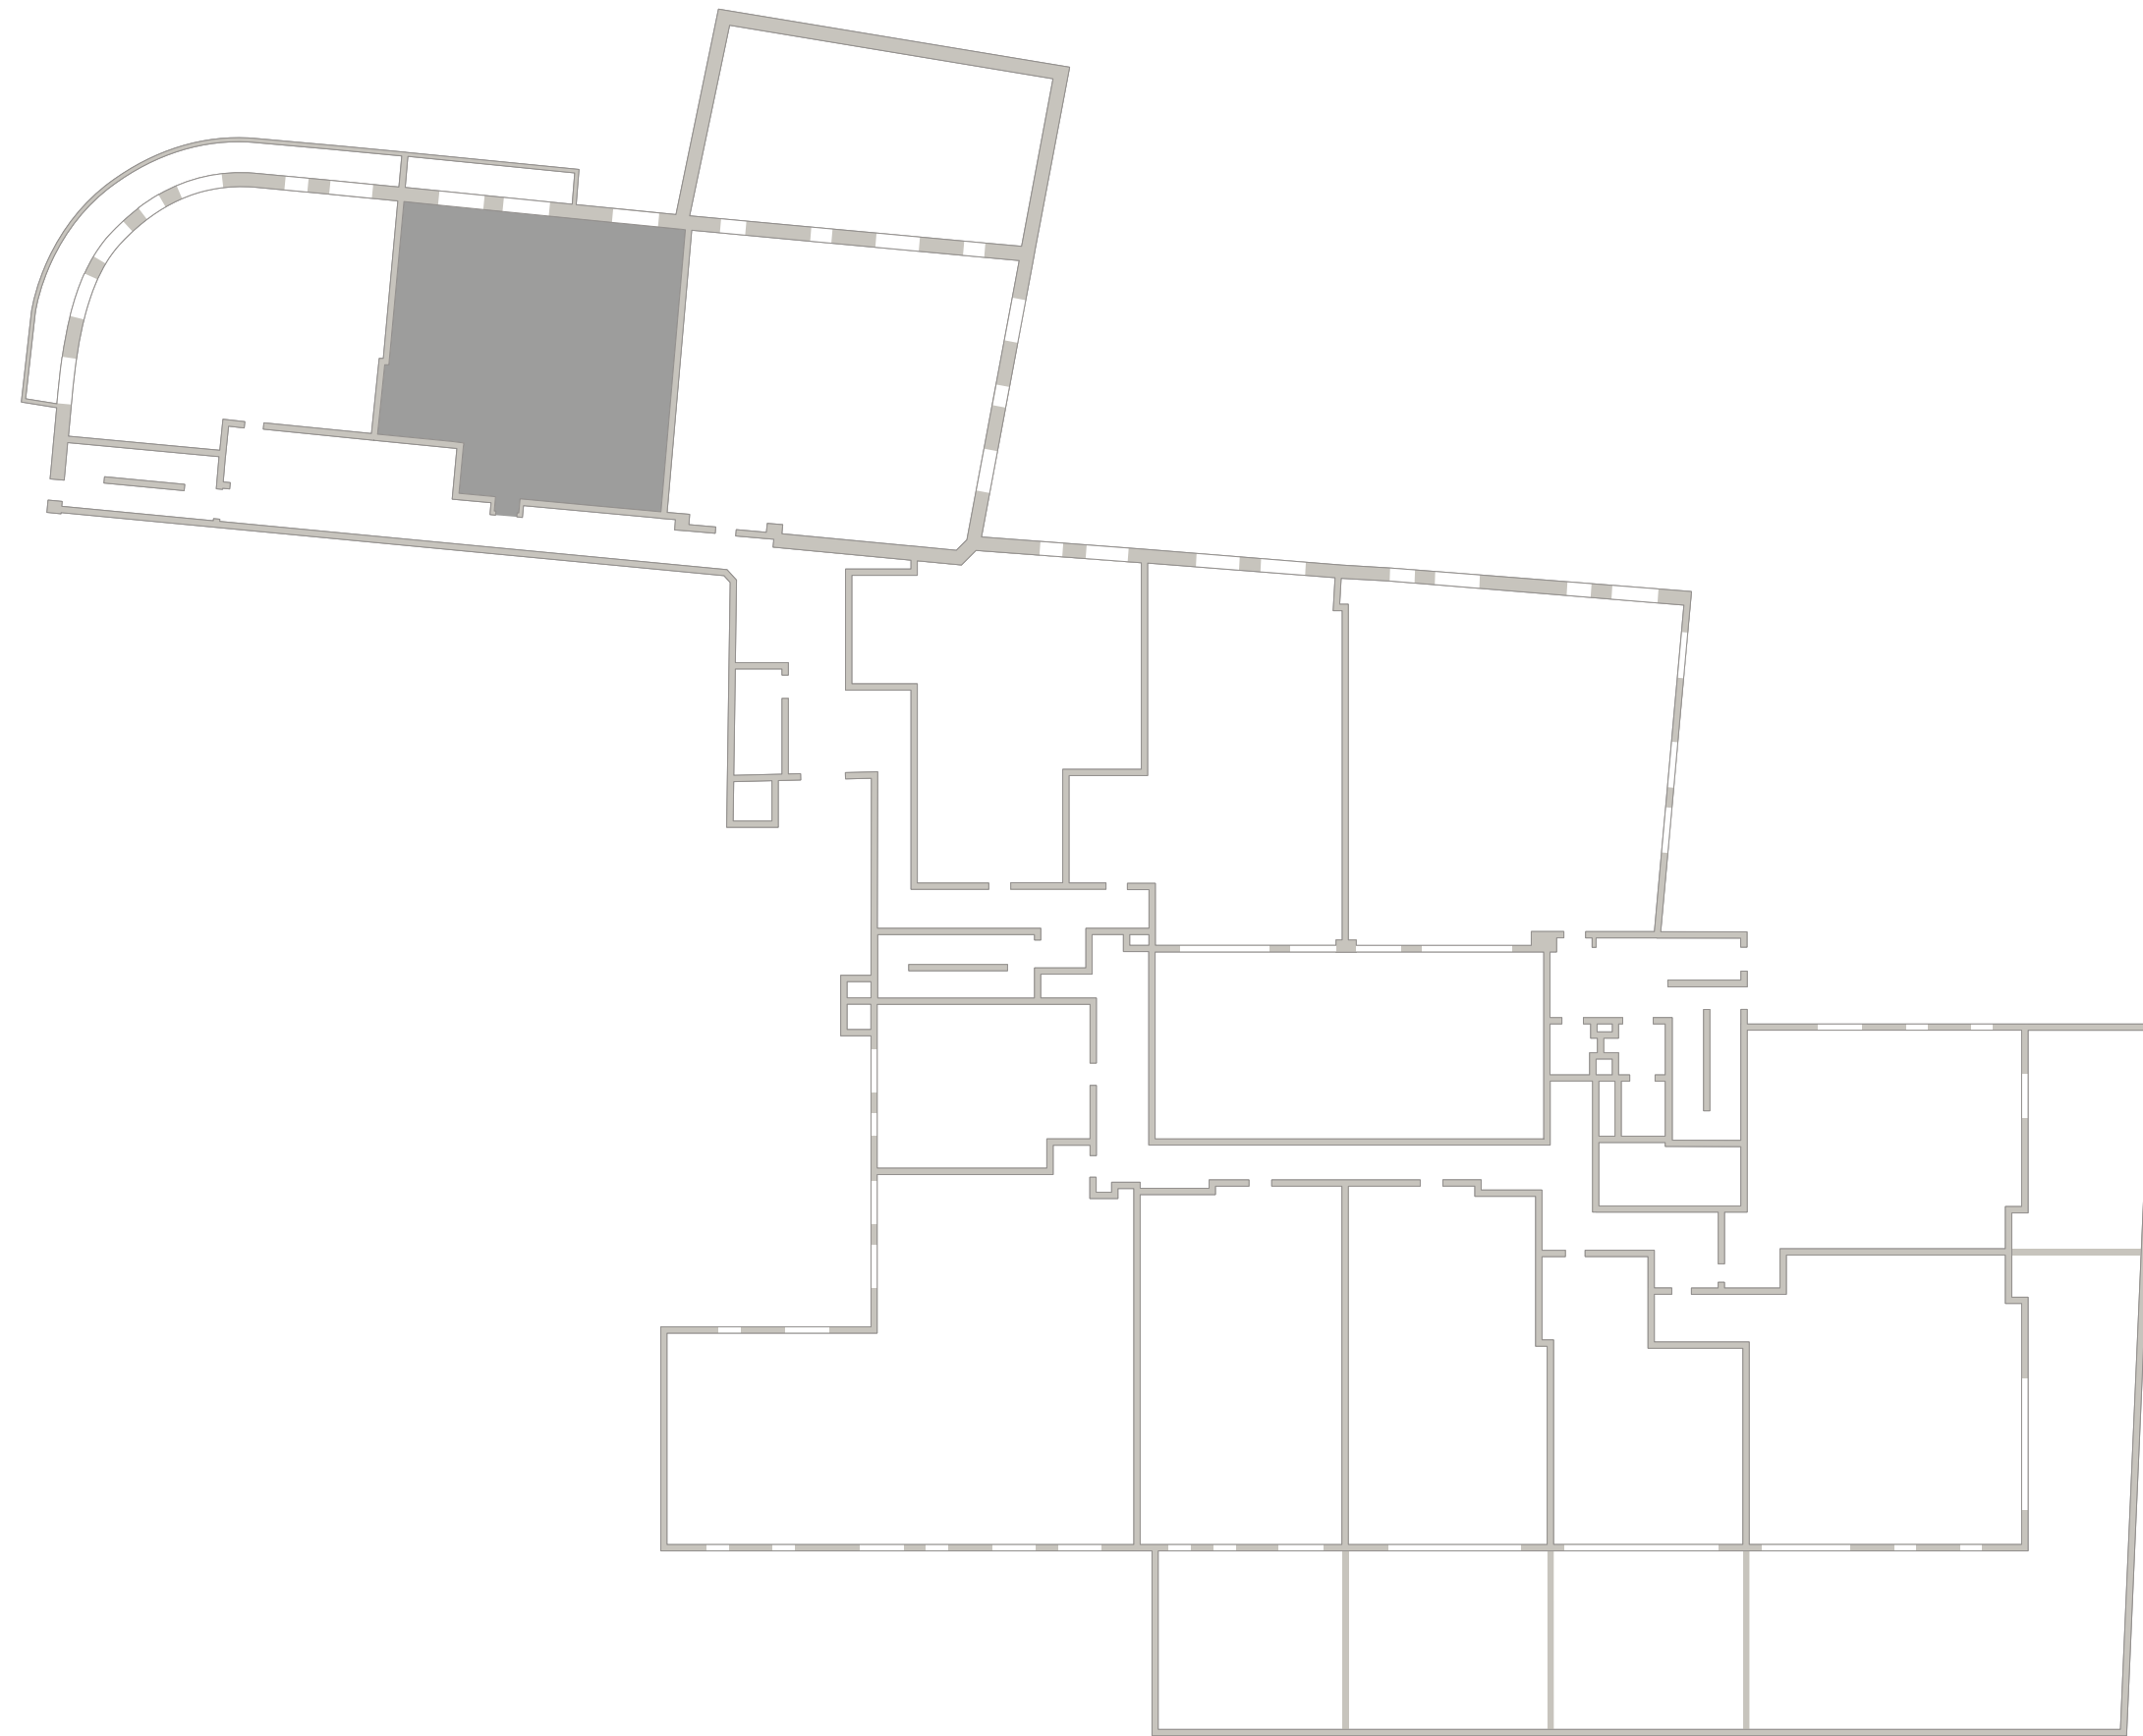


502  
Площадь — 128,30 М<sup>2</sup>  
Спален — 2

Средний Николопесковский



Большой Николопесковский

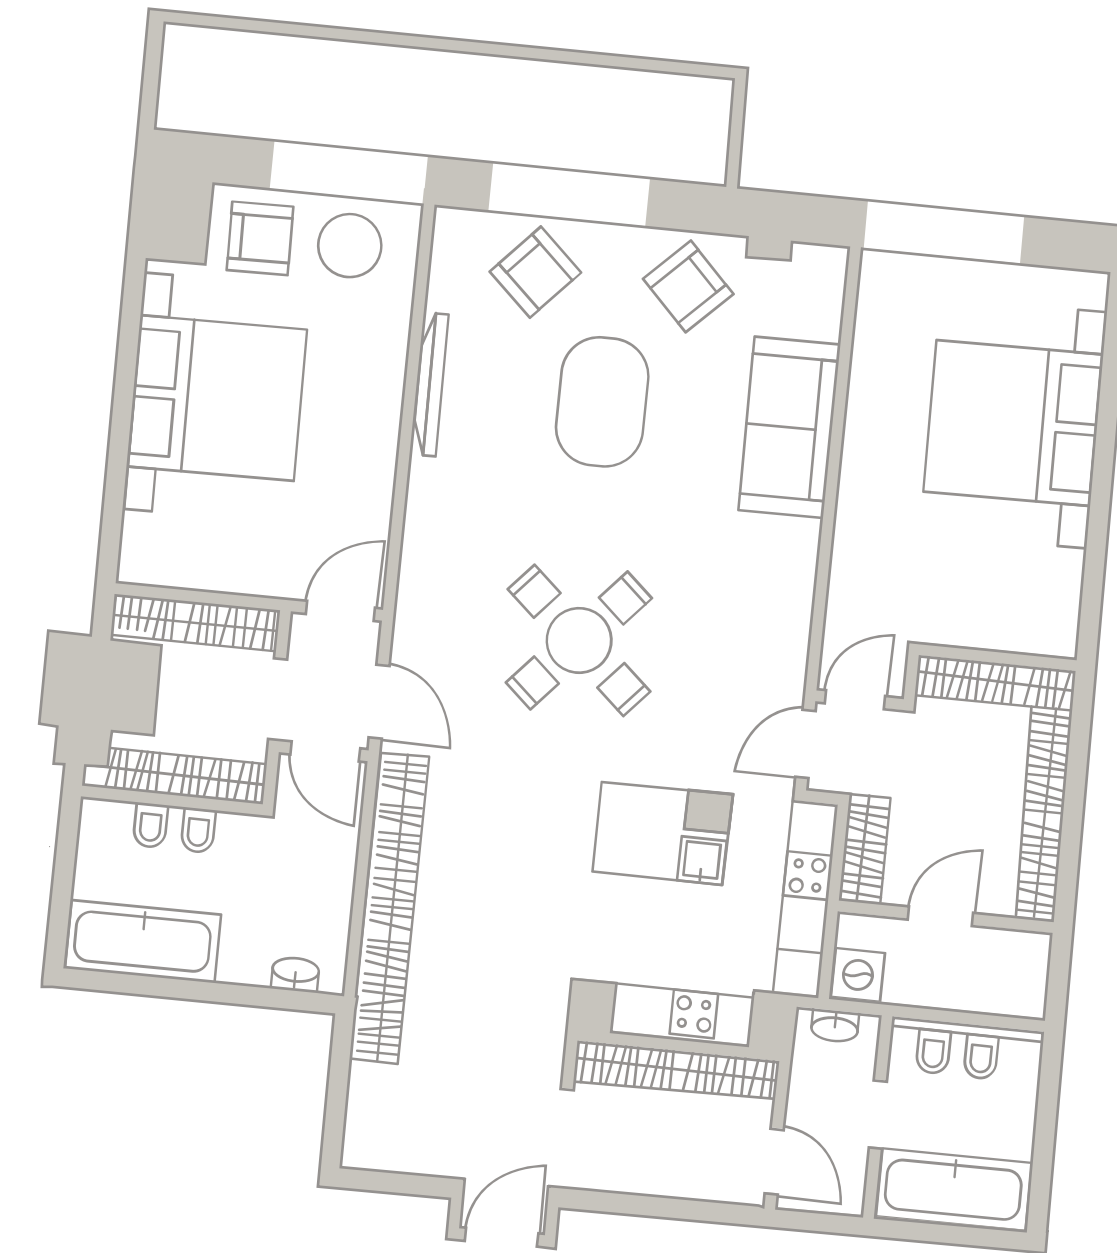

Малый Николопесковский

Арбат