


7 ЭТАЖ

# TURANDOT

КЛУБНЫЙ ДОМ

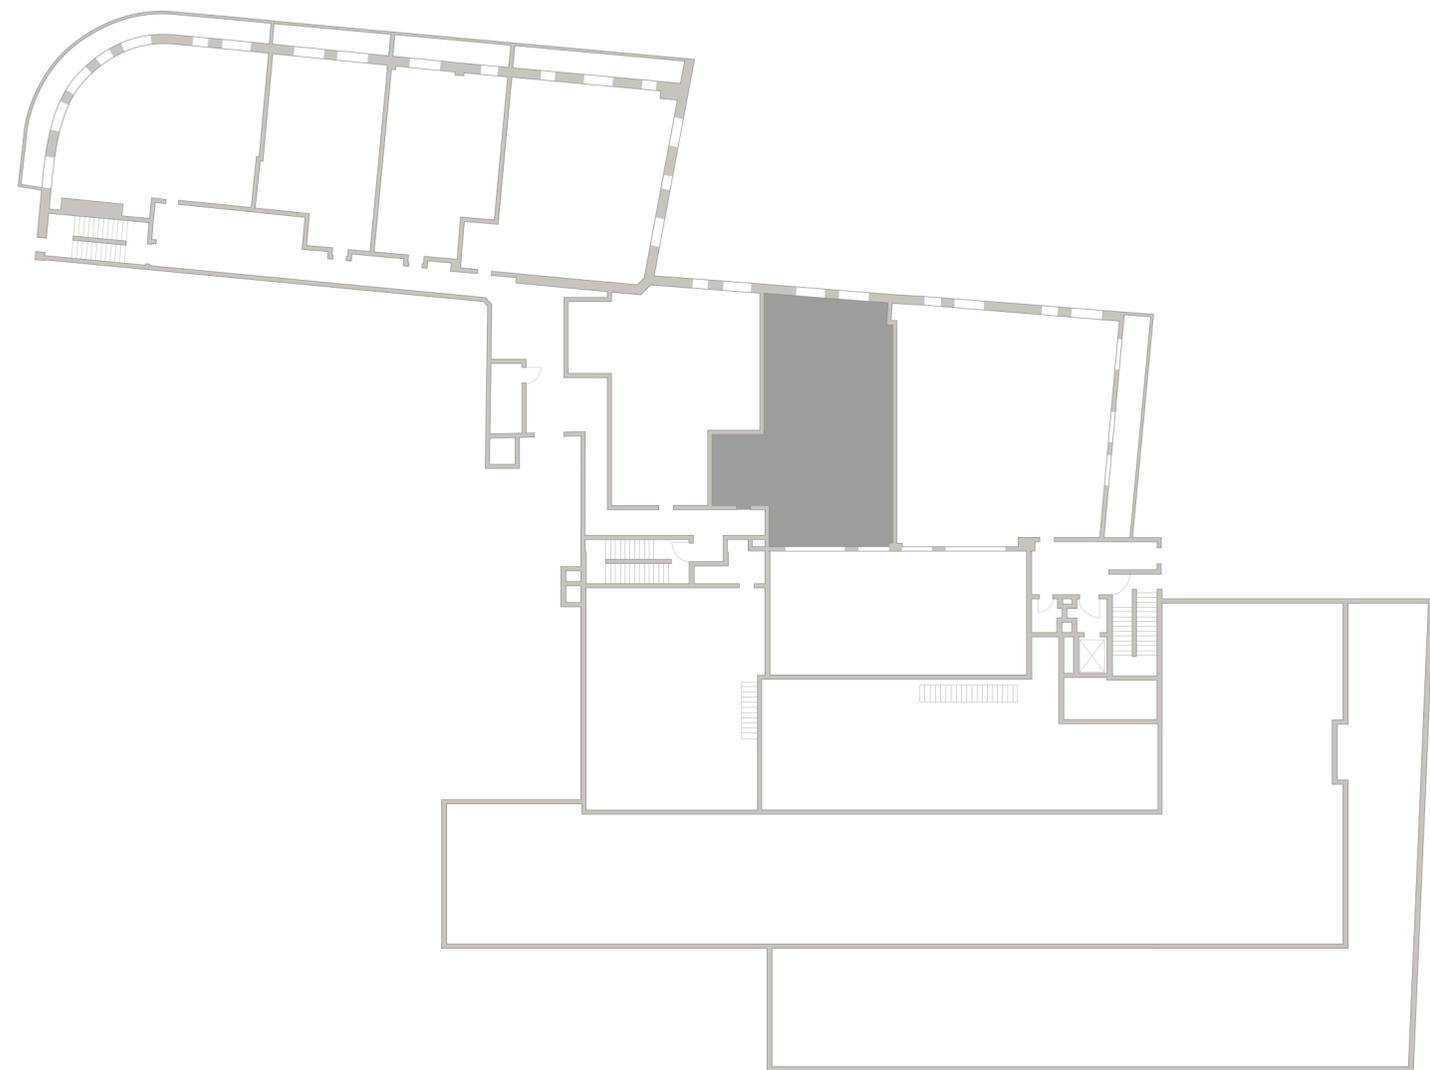

Большой Николопесковский


706  
Площадь — 129,60 М<sup>2</sup>  
Спален — 3

Средний Николопесковский

N



Малый Николопесковский

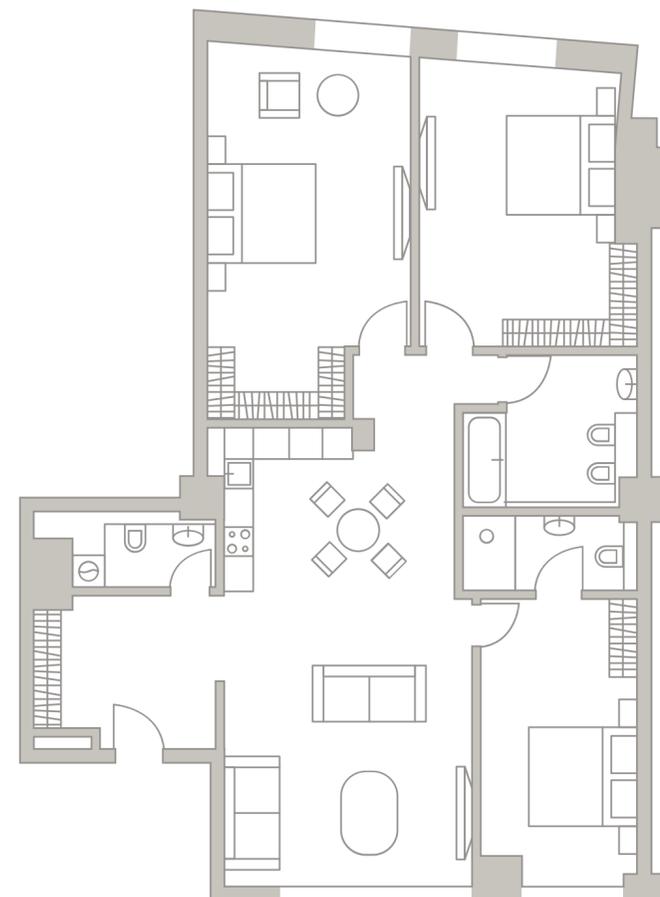

Арбат