


5 ЭТАЖ

TURANDOT

КЛУБНЫЙ ДОМ

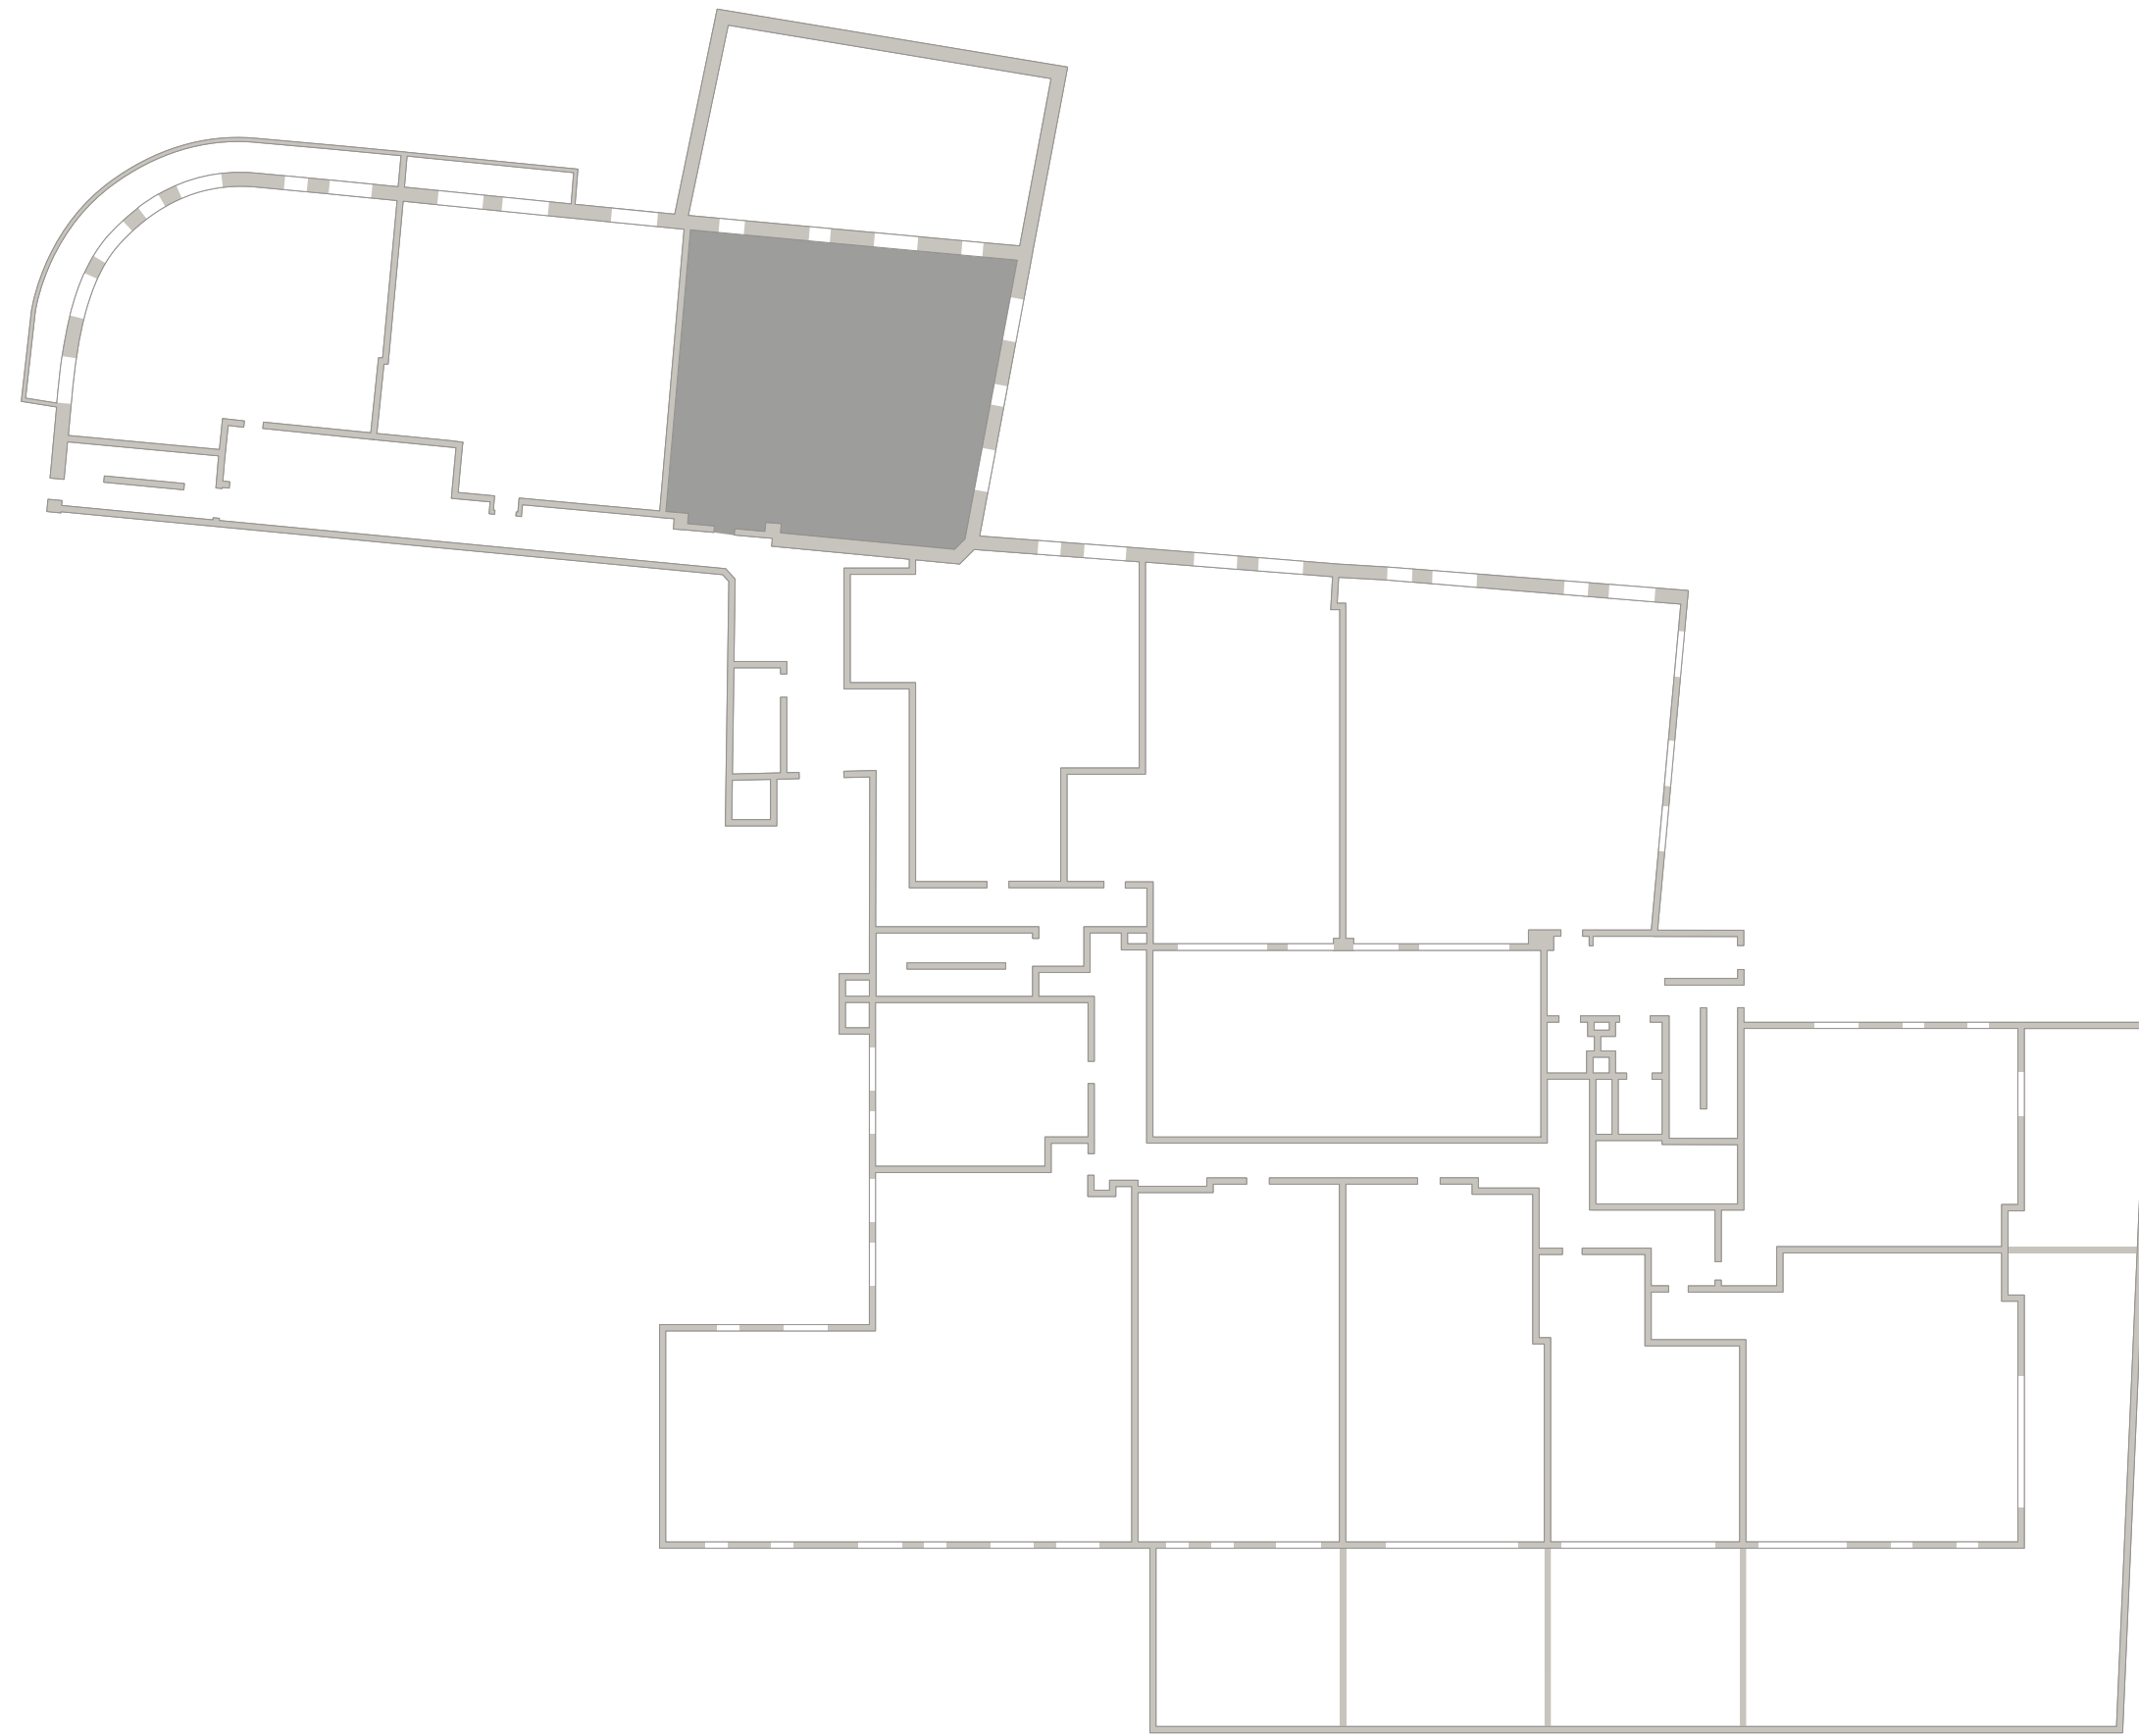


503
Площадь — 151,90 М²
Спален — 3
Терраса 78,66 М²
Средний Николопесковский



Большой Николопесковский

Малый Николопесковский

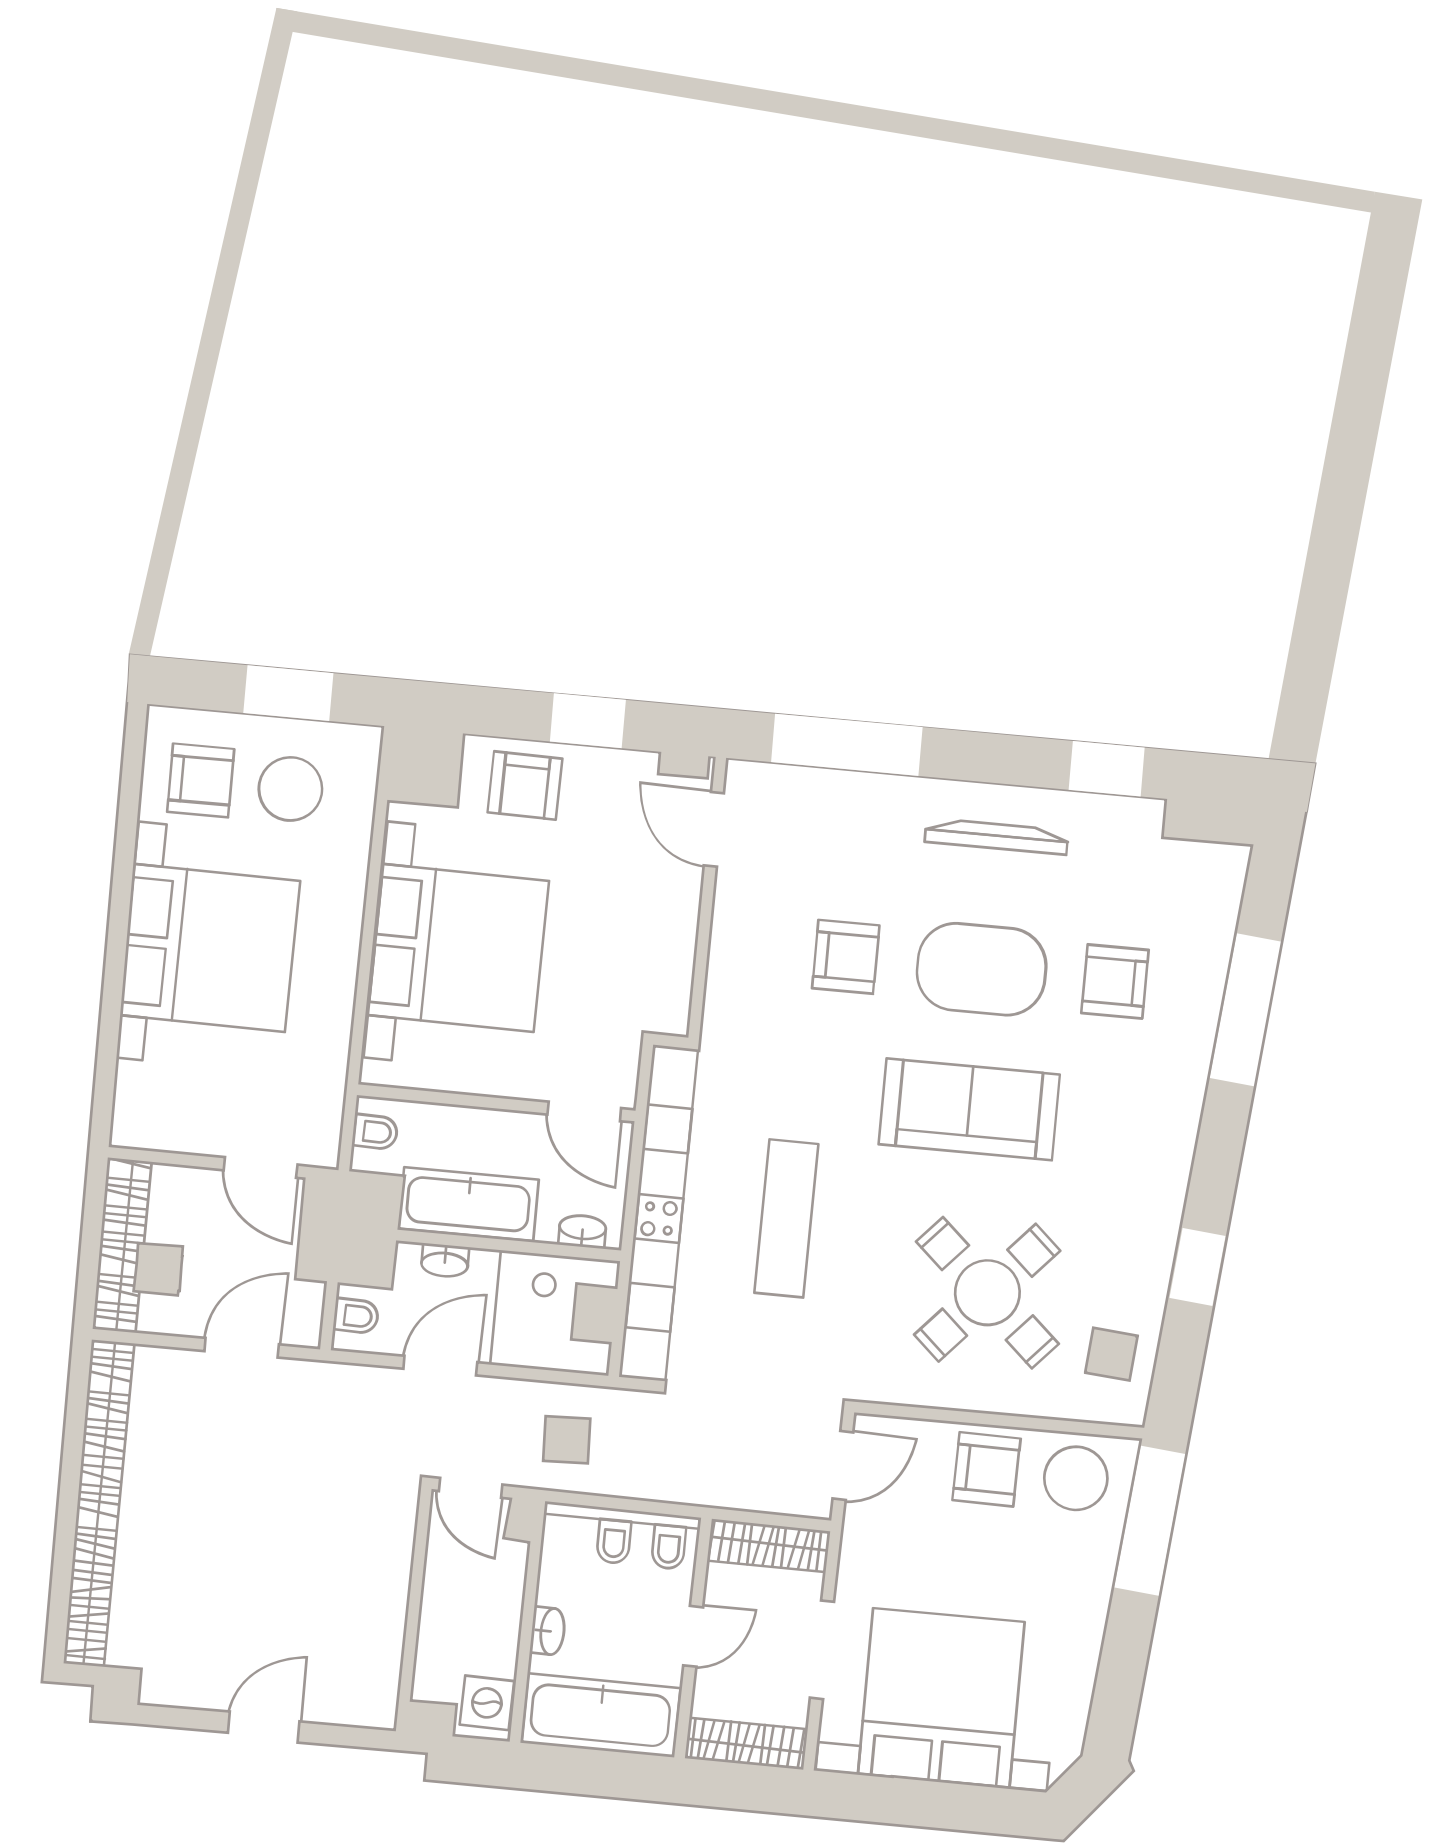

Арбат