


8 ЭТАЖ

# TURANDOT

КЛУБНЫЙ ДОМ

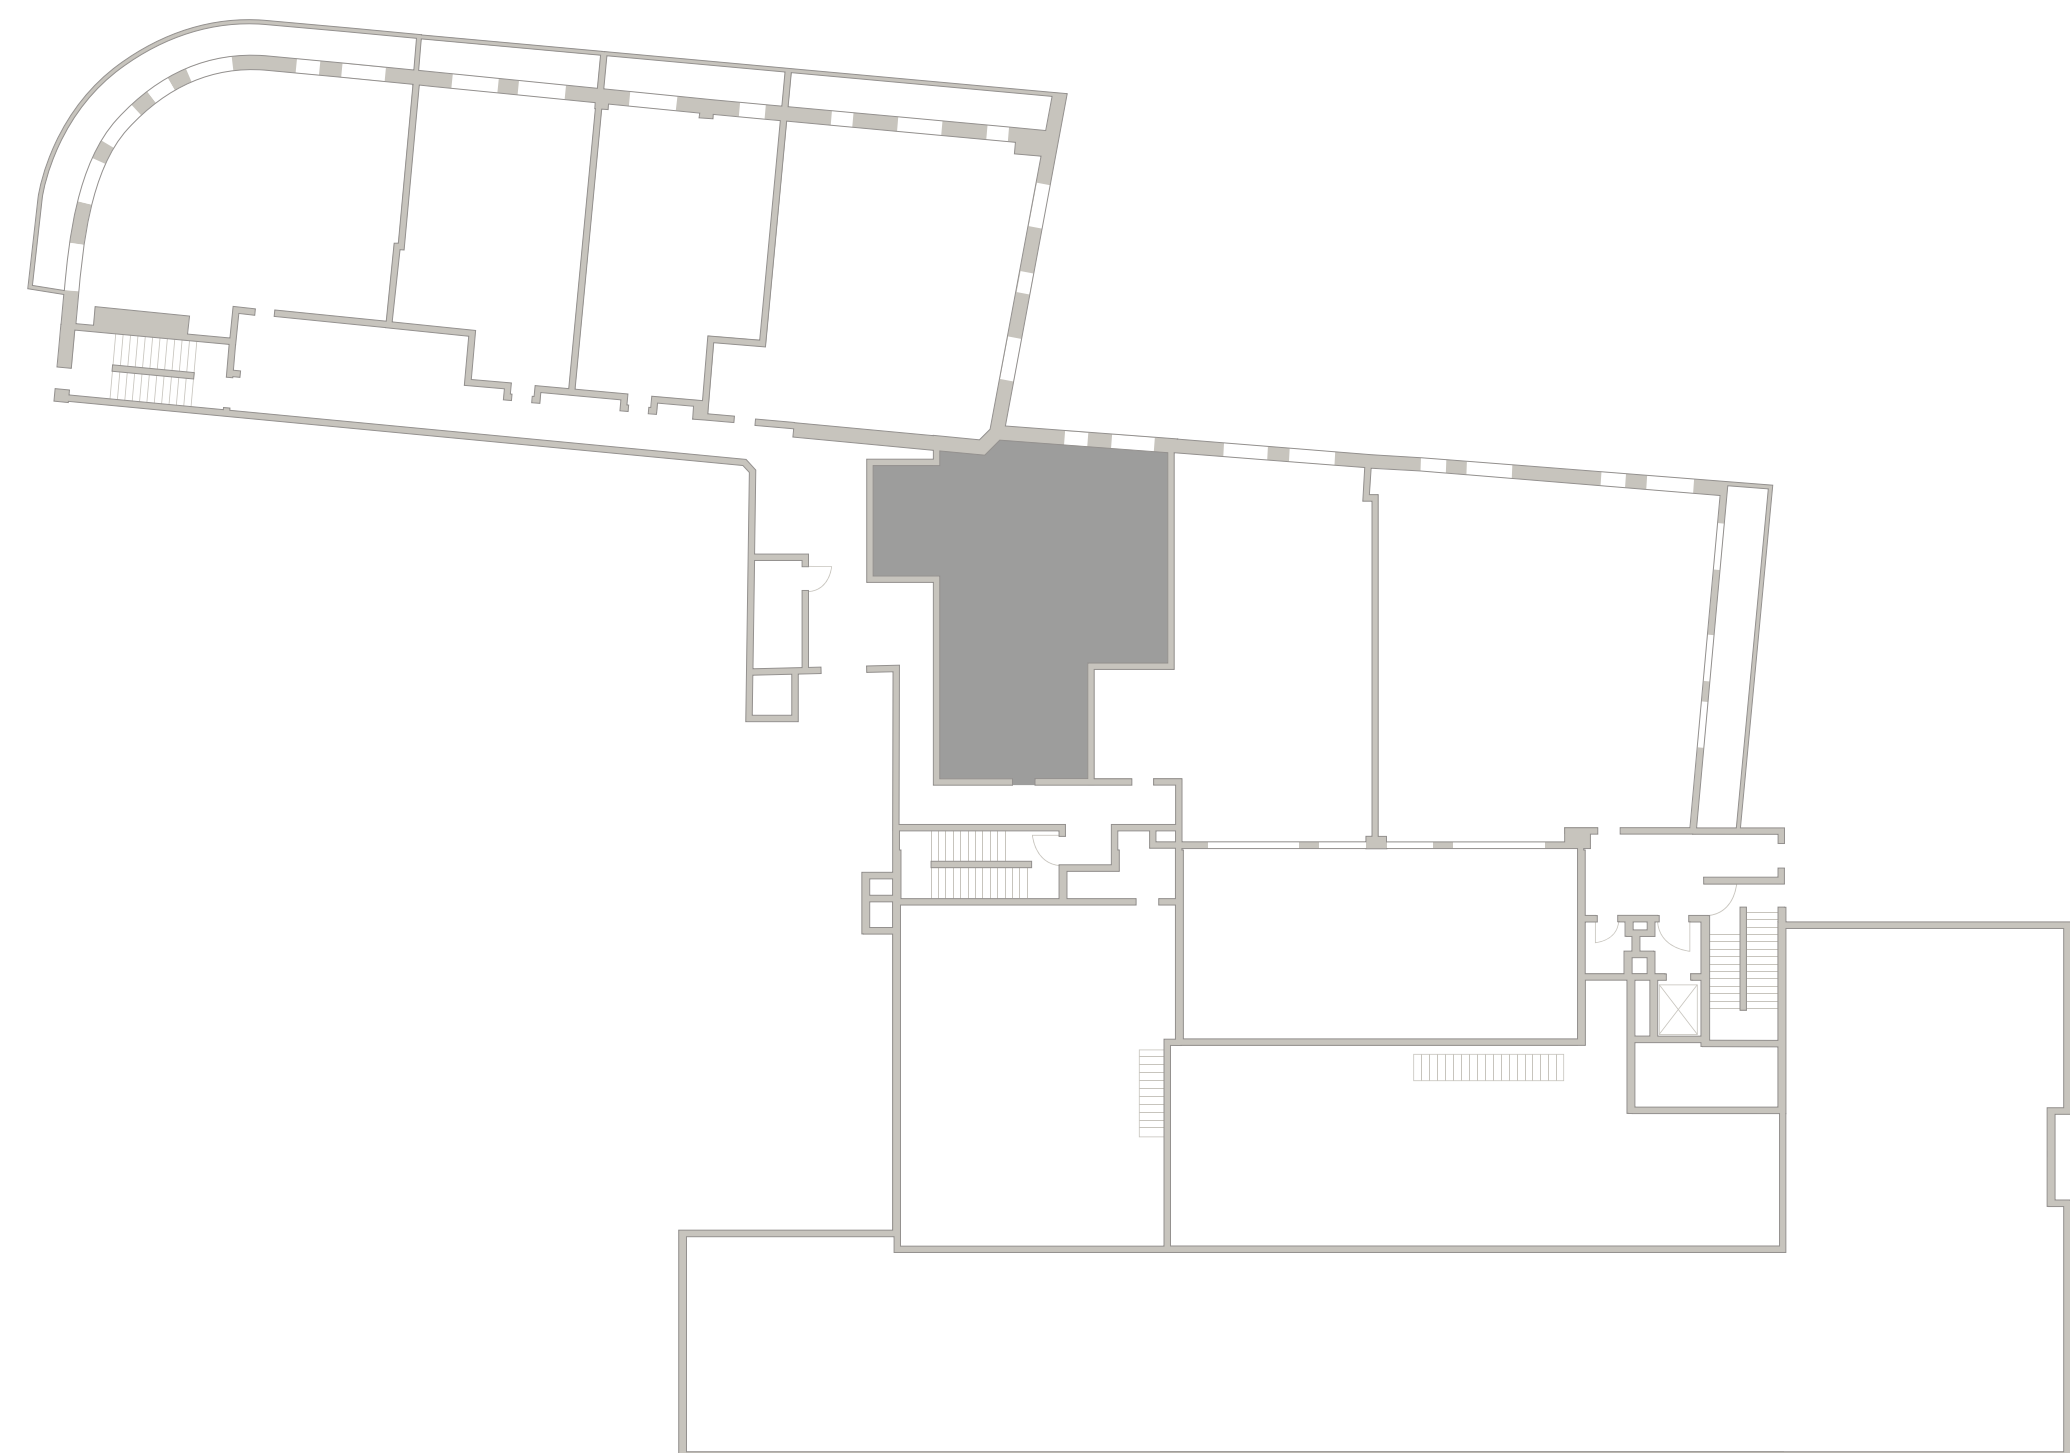


805  
Площадь — 111,80 М<sup>2</sup>  
Спален — 1

Средний Николопесковский

N



Большой Николопесковский

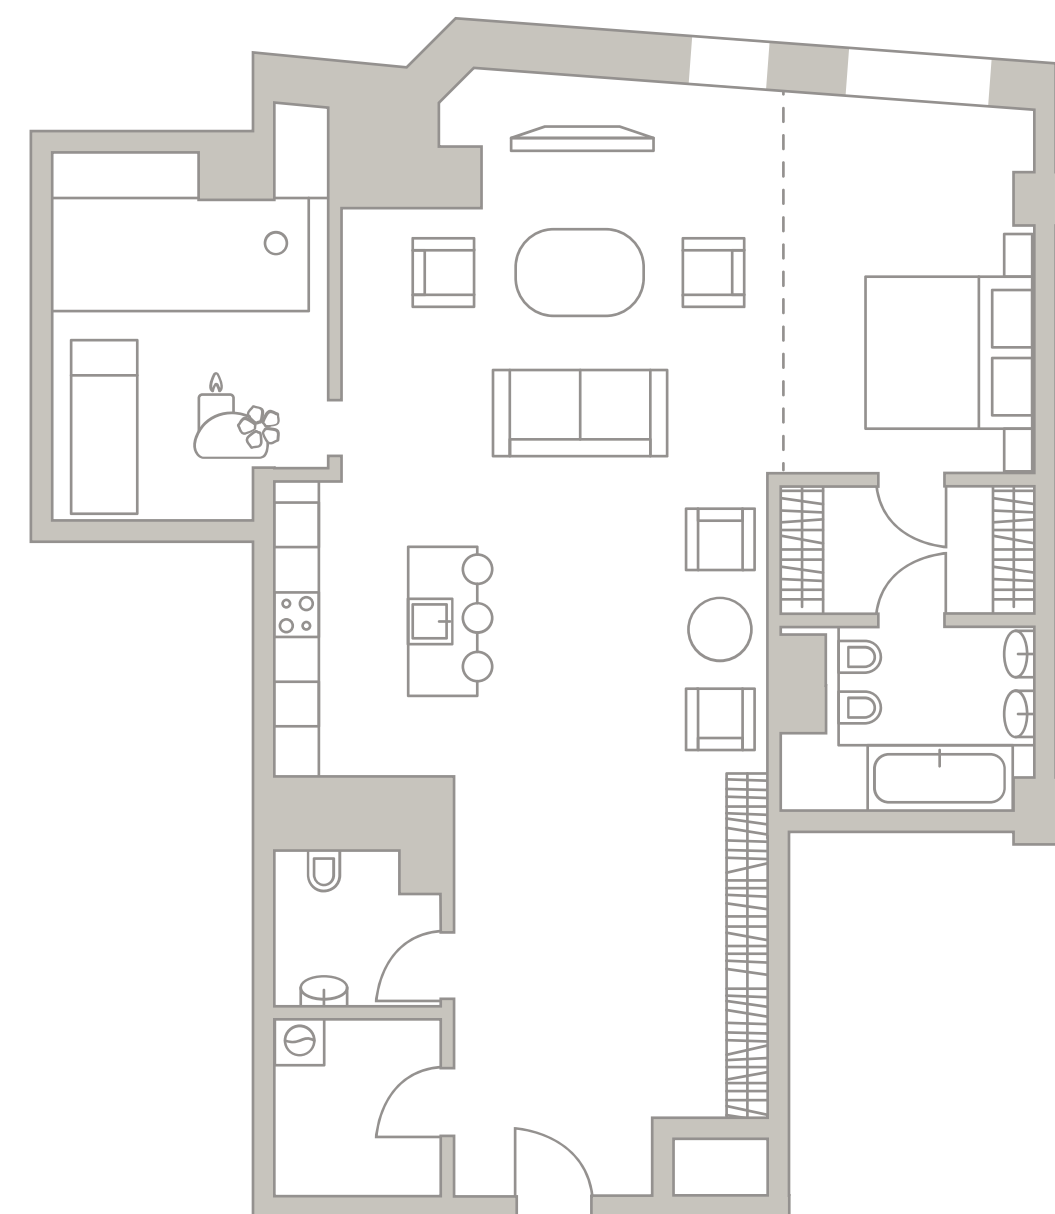

Малый Николопесковский

Арбат